

ООО «Про Проект»

ИНН 6000001534 ОГРН 1236000000136

180025, Псковская область, Псковский район, СП «Завеличенская волость»,
дер. Борисовичи, ул. Завеличенская, д.2, помещ. 2Н, каб. 1, 6
СРО-П-110-29122009 № П-110-006000001534-0510 от 01.02.2023г.

Проект межевания территории микрорайона «Борисовичи» в части квартала 4А, расположенного по адресу: Псковская область, Псковский район, СП «Завеличенская волость», южнее д. Борисовичи

Документация по планировке территории

Проект межевания территории
Основная (утверждаемая) часть
38-ПРО-08-23-ПМТ.1

Главный инженер проекта

Попов С.А.

г. Псков, 2023г.

104	500257.01	1268729.17
105	500254.74	1268739.8
106	500251.73	1268751.11
107	500248.37	1268761.63
108	500244.62	1268771.67
109	500240.19	1268781.98
110	500235.87	1268790.82
120	500231.6989	1268798.4614
121	500229.74	1268802.05
122	500228.9976	1268803.2512
131	500224.06	1268811.24
132	500217.44	1268820.86
133	500210.7	1268829.66
134	500205.59	1268835.585
135	500200.48	1268841.51
136	500192.58	1268849.64
137	500215.06	1268879.84
138	500222.96	1268887.8
139	500230.69	1268892.24
140	500238.56	1268894.62
141	500246.79	1268895.23
145	500384.1388	1268891.1608
146	500400.3188	1268889.0108
147	500410.3788	1268885.5408
148	500421.9188	1268879.1008
149	500430.7386	1268871.3287
185	500654.9889	1268650.6871
71	500454.0621	1268478.0981
73	500449.8996	1268474.5031
54	500296.0676	1268340.3265
47	500292.8362	1268337.4968
46	500246.9019	1268296.9211

Инв. № подл.	Подп. и дата	Взам. инв. №							Лист
Изм.	Кол.уч.	Лист	№ док.	Подп.	Дата	38-ПРО-08-23-ПМТ.ПЗ			

2. Перечень и сведения о площади образуемых земельных участков и способы их образования.

Номер ЗУ	Площадь, м2	Назначение участка	Код	№ точки	Координата X	Координата Y	Способ образования земельного участка	
ЗУ1	8472,0	Среднеэтажная жилая застройка	2.5	1	500036.1304	1268491.3123	Раздел ЗУ КН 60:18: 0060201: 6883	
				2	500054.7576	1268491.375		
				3	500073.97	1268493.29		
				4	500092.98	1268497.01		
				5	500106,00	1268500.92		
				6	500140.7217	1268418.8886		
				7	500094.2452	1268411.1687		
				8	500093.2447	1268407.9779		
				9	500089.1101	1268389.4904		
				10	500063.8111	1268395.4686		
				11	500036.1304	1268402.0137		
				12	500025.2842	1268404.5808		
ЗУ2	532,0	Улично-дорожная сеть	12.0.1	14	500030.1304	1268491.5299		Раздел ЗУ КН 60:18: 0060201: 6883
				1	500036.1304	1268491.3123		
				11	500036.1304	1268402.0137		
				13	500030.1304	1268403.4338		
ЗУ3	13984,0	Среднеэтажная жилая застройка	2.5	14	500030.1304	1268491.5299		Перераспределение ЗУ 60:18:0060201: 5234; 60:18:0060201: 5235; 60:18:0060201: 5231; 60:18:0060201: 5212; 60:18:0060201: 5229; 60:18:0060201: 5249;
				5	500106,00	1268500.92		
				17	500111.25	1268502.67		
				18	500129.43	1268509.41		
				19	500146.63	1268518.04		
				20	500163.15	1268528.16		
				21	500178.36	1268539.96		
				22	500183.03	1268544.33		
				23	500244.4237	1268473.7953		
				24	500242.2836	1268471.9519		
				25	500215.0586	1268448.6123		
				26	500133.9857	1268378.8299		
27	500121.2139	1268381.8545						
9	500089.1101	1268389.4904						
8	500093.2447	1268407.9779						
28	500094.0455	1268403.0424						

Индв.№подл.	Подп. и дата	Взам. инв. №

Изм.	Кол.уч.	Лист	№док.	Подп.	Дата	38-ПРО-08-23-ПМТ.ПЗ	Лист 3
------	---------	------	-------	-------	------	---------------------	-----------

Инв.№подл.	Подп. и дата	Взам. инв. №	ЗУ	Сумма	Назначение	Код	Сумма	Сумма			
										Изм.	Кол.уч.
							29	500098.9815	1268403.8441		
							30	500098.18	1268408.7794		
							8	500093.2447	1268407.9779		
							7	500094.2452	1268411.1687		
							6	500140.7217	1268418.8886		
							5	500106,00	1268500.92		
							31	500088.3012	1268386.0708		
							32	500120.408	1268378.4485		
							33	500108.5353	1268328.2704		
							34	500096.8035	1268331.0094		
							35	500076.094	1268334.4643		
							31	500088.3012	1268386.0708		
			ЗУ4	116,0	Улично-дорожная сеть	12.0.1	9	500089.1101	1268389.4904		
							27	500121.2139	1268381.8545		
							32	500120.408	1268378.4485		
							31	500088.3012	1268386.0708		
							9	500089.1101	1268389.4904	Раздел ЗУ КН 60:18: 0060201: 5230	
			ЗУ5	7242,0	Среднеэтажная жилая застройка	2.5	36	500218.6165	1268444.466		
							37	500248.7061	1268409.4013		
							38	500196.1149	1268364.1709		
							39	500182.9002	1268367.21		
							40	500140.2444	1268377.3431		
							36	500218.6165	1268444.466		
							32	500120.408	1268378.4485		
							41	500182.0965	1268363.8035		
							42	500170.3881	1268314.3332		
							33	500108.5353	1268328.2704		
							32	500120.408	1268378.4485	Раздел ЗУ КН 60:18: 0060201: 5230	
			ЗУ6	777,0	Улично-дорожная сеть	12.0.1	27	500121.2139	1268381.8545		
							26	500133.9857	1268378.8299		
							25	500215.0586	1268448.6123		
							36	500218.6165	1268444.466		
							40	500140.2444	1268377.3431		
							39	500182.9002	1268367.21		
							41	500182.0965	1268363.8035		
							32	500120.408	1268378.4485	Раздел ЗУ КН 60:18: 0060201: 5238	
			ЗУ7	12438,0	Среднеэтажная жилая застройка	2.5	27	500121.2139	1268381.8545		
							43	500245.8526	1268467.7928		
							44	500322.2207	1268378.7977		
							45	500281.4383	1268343.8018		
							38	500196.1149	1268364.1709		
							37	500248.7061	1268409.4013		
							36	500218.6165	1268444.466		
							43	500245.8526	1268467.7928		
							41	500182.0965	1268363.8035		
							42	500170.3881	1268314.3332		
38-ПРО-08-23-ПМТ.ПЗ											
									Лист		
									4		

Инв.№подл.		Подл. и дата		Взам. инв.№								
ЗУ8	195,0	Улично-дорожная сеть	12.0.1	46	500246.9019	1268296.9211	Раздел ЗУ КН 60:18: 0060201: 5238					
				47	500292.8362	1268337.4968						
				41	500182.0965	1268363.8035						
				48	500280.3435	1268334.9559						
				49	500283.5966	1268331.1589						
				50	500287.3936	1268334.412						
				51	500284.1405	1268338.209						
				48	500280.3435	1268334.9559						
				52	500325.8024	1268374.6238						
				53	500288.0529	1268342.2305						
				54	500296.0676	1268340.3265						
				55	500329.7309	1268370.0457						
				52	500325.8024	1268374.6238						
				ЗУ34	195,0	Улично-дорожная сеть		12.0.1	25	500215.0586	1268448.6123	Раздел ЗУ КН 60:18: 0060201: 5238
									36	500218.6165	1268444.466	
43	500245.8526	1268467.7928										
24	500242.2836	1268471.9519										
25	500215.0586	1268448.6123										
ЗУ9	12101,0	Среднеэтажная жилая за- стройка	2.5	39	500182.9002	1268367.21	Раздел ЗУ КН 60:18: 0060201: 5238					
				41	500182.0965	1268363.8035						
				47	500292.8362	1268337.4968						
				54	500296.0676	1268340.3265						
				53	500288.0529	1268342.2305						
				52	500325.8024	1268374.6238						
				44	500322.2207	1268378.7977						
				45	500281.4383	1268343.8018						
				38	500196.1149	1268364.1709						
ЗУ9	12101,0	Среднеэтажная жилая за- стройка	2.5	39	500182.9002	1268367.21	Раздел ЗУ КН 60:18: 0060201: 5245					
				43	500245.8526	1268467.7928						
				57	500320.7733	1268531.9596						
				56	500397.0803	1268443.0357						
				44	500322.2207	1268378.7977						
				43	500245.8526	1268467.7928						
				52	500325.8024	1268374.6238						
				55	500329.7309	1268370.0457						
				58	500404.0544	1268434.9084						
				59	500400.662	1268438.8618						
				52	500325.8024	1268374.6238						
				61	500395.8296	1268427.7305						
				62	500399.5969	1268431.0183						
63	500396.4979	1268434.6297										
64	500392.7013	1268431.3761										
ЗУ10	543,0	Улично-дорожная сеть	12.0.1	61	500395.8296	1268427.7305	Раздел ЗУ КН 60:18: 0060201: 5245					
				44	500322.2207	1268378.7977						
				52	500325.8024	1268374.6238						
Изм.	Кол.уч.	Лист	№док.	Подп.	Дата	38-ПРО-08-23-ПМТ.ПЗ						
							Лист					
							5					

				56	500397.0803	1268443.0357	
				44	500322.2207	1268378.7977	
ЗУ11	542,0	Улично- дорожная сеть	12.0.1	24	500242.2836	1268471.9519	Раздел ЗУ КН 60:18: 0060201: 5245
				43	500245.8526	1268467.7928	
				57	500320.7733	1268531.9596	
				60	500317.1916	1268536.1335	
				23	500244.4237	1268473.7953	
				24	500242.2836	1268471.9519	
ЗУ12	10158,0	Среднеэтажная жилая за- стройка	2.5	57	500320.7733	1268531.9596	Раздел ЗУ КН 60:18: 0060201: 5247
				65	500370.8518	1268574.8501	
				66	500367.2655	1268579.0201	
				67	500370.9144	1268582.1452	
				68	500403.5784	1268544.0162	
				69	500428.632	1268565.5721	
				70	500482.502	1268502.6605	
				71	500454.0621	1268478.0981	
				72	500447.2163	1268486.058	
				56	500397.0803	1268443.0357	
				57	500320.7733	1268531.9596	
				59	500400.662	1268438.8618	
				74	500446.6287	1268478.3063	
				73	500449.8996	1268474.5031	
58	500404.0544	1268434.9084					
ЗУ13	811,0	Улично- дорожная сеть	12.0.1	56	500397.0803	1268443.0357	Раздел ЗУ КН 60:18: 0060201: 5247
				72	500447.2163	1268486.058	
				176	500393.6753	1268548.6833	
				177	500397.079	1268551.6161	
				68	500403.5784	1268544.0162	
				71	500458.0415	1268480.8764	
				73	500449.8996	1268474.5031	
				74	500446.6287	1268478.3063	
				59	500400.662	1268438.8618	
ЗУ14	363,0	Улично- дорожная сеть	12.0.1	56	500397.0803	1268443.0357	Раздел ЗУ КН 60:18: 0060201: 5247
				60	500317.1916	1268536.1335	
				75	500363.0139	1268575.5287	
				66	500367.2655	1268579.0201	
				65	500370.8518	1268574.8501	
				57	500320.7733	1268531.9596	
ЗУ15	13222,0	Среднеэтажная жилая за- стройка	2.5	60	500317.1916	1268536.1335	Перераспределение ЗУ 60:18:0060201: 5234; 60:18:0060201: 5235; 60:18:0060201: 5231; 60:18:0060201: 5212;
				22	500183.03	1268544.33	
				85	500195.92	1268556.36	
				84	500211.58	1268574.6	
				83	500225.19	1268594.48	
				82	500234.17	1268612.23	
				81	500236.16	1268617,00	
80	500303.8026	1268587.7824					

Инв.№подл.	Подп. и дата	Взам. инв. №							Лист
			38-ПРО-08-23-ПМТ.ПЗ						
Изм.	Кол.уч.	Лист	№док.	Подп.	Дата				

Инв.№подл.	Подп. и дата	Взам. инв. №	ЗУ	Площадь	Категория	№	Код			
								Изм.	Кол.уч.	Лист
						79	500305.8922	1268585.3333	60:18:0060201: 5229; 60:18:0060201: 5249;	
						189	500317.2723	1268594.9748		
						188	500320.478	1268591.239		
						77	500324.2822	1268594.4747		
						76	500337.1798	1268605.5671		
						75	500363.0139	1268575.5287		
						60	500317.1916	1268536.1335		
						23	500244.4237	1268473.7953		
						22	500183.03	1268544.33		
						86	500341.3497	1268609.1534		
						87	500346.2845	1268613.3975		
						88	500372.209	1268583.254		
						89	500370.9144	1268582.1452		
						66	500367.2655	1268579.0201		
						86	500341.3497	1268609.1534		
			ЗУ16	218,0	Улично- дорожная сеть	12.0.1	76	500337.1798		1268605.5671
						86	500341.3497	1268609.1534		
						66	500367.2655	1268579.0201		
						75	500363.0139	1268575.5287		
						76	500337.1798	1268605.5671		
			ЗУ17	7755,0	Среднеэтажная жилая за- стройка	2.5	81	500236.16	1268617,00	
						90	500243.8091	1268635.5648		
						91	500249.4661	1268655.4645		
						92	500253.2357	1268676.1892		
						93	500254.9	1268696.78		
						94	500260.7	1268697.01		
						95	500299.5	1268698.65		
						96	500311.8721	1268699.4064		
						97	500321.4133	1268623.8995		
						76	500337.1798	1268605.5671		
						77	500324.2822	1268594.4747		
						78	500321.0186	1268598.287		
						79	500305.8922	1268585.3333		
						80	500303.8026	1268587.7824		
						81	500236.16	1268617,00		
						98	500317.3997	1268699.5343		
						99	500322.3984	1268699.8591		
						100	500331.0916	1268631.063		
						87	500346.2845	1268613.3975		
						86	500341.3497	1268609.1534		
						101	500326.6624	1268626.231		
						98	500317.3997	1268699.5343		
			ЗУ18	540,0	Улично- дорожная сеть	12.0.1	96	500311.8721	1268699.4064	
						98	500317.3997	1268699.5343		
						101	500326.6624	1268626.231		
						86	500341.3497	1268609.1534		
								Лист		
								38-ПРО-08-23-ПМТ.ПЗ		
								7		

				163	500413.5208	1268750.018	5212; 60:18:0060201: 5229; 60:18:0060201: 5249;
				162	500483.9818	1268819.1387	
				184	500596.051	1268708.666	
				185	500654.9889	1268650.6871	
				186	500592.8685	1268596.968	
				187	500538.9328	1268659.7526	
				182	500501.8627	1268628.2534	
				181	500442.7374	1268697.0009	
				87	500346.2845	1268613.3975	

2. Изменяемые земельные участки и их характеристики

Номер существующего земельного участка	Площадь земельного участка, м ²	Разрешенное Использование (существующее)	Разрешенное Использование (планируемое)	Категория земель	Изменение земельного участка
60:18:0060201:6883	9004,0	Для жилищного строительства	Среднеэтажная застройка; Улично-дорожная сеть	Земли населенных пунктов	Раздел земельного участка
60:18:0060201:5231	14100,0	Для жилищного строительства	Среднеэтажная застройка; Улично-дорожная сеть	Земли населенных пунктов	Перераспределение земельного участка
60:18:0060201:5230	8019,0	Для жилищного строительства	Среднеэтажная застройка; Улично-дорожная сеть	Земли населенных пунктов	Раздел земельного участка
60:18:0060201:5238	13321,0	Для жилищного строительства	Среднеэтажная застройка; Улично-дорожная сеть	Земли населенных пунктов	Раздел земельного участка
60:18:0060201:5245	13186,0	Для жилищного строительства	Среднеэтажная застройка; Улично-дорожная сеть	Земли населенных пунктов	Раздел земельного участка
60:18:0060201:5247	12082,0	Для жилищного строительства	Среднеэтажная застройка; Улично-дорожная сеть	Земли населенных пунктов	Раздел земельного участка
60:18:0060201:5234	13440,0	Для жилищного строительства	Среднеэтажная застройка; Улично-дорожная сеть	Земли населенных пунктов	Перераспределение земельного участка
0:18:0060201:5235	8295,0	Для жилищного строительства	Среднеэтажная застройка; Улично-дорожная сеть	Земли населенных пунктов	Перераспределение земельного участка
60:18:0060201:3321	7320,0	Для жилищного строительства	Среднеэтажная застройка; Улично-дорожная сеть	Земли населенных пунктов	Раздел земельного участка
60:18:0060201:2562	5970,0	Для жилищного строительства	Среднеэтажная застройка;	Земли населен-	Раздел земельного участка

Инв.№ подл.	Подп. и дата	Взам. инв. №							Лист
			38-ПРО-08-23-ПМТ.ПЗ						
Изм.	Кол.уч.	Лист	№док.	Подп.	Дата				

		ства	Улично- дорожная сеть	ных пунк- тов	
60:18:0060201:2563	4667,0	Для жилищно- го строитель- ства	Среднеэтажная застройка; Улично- дорожная сеть	Земли населен- ных пунк- тов	Раздел земель- ного участка
60:18:0060201:3319	6057,0	Для жилищно- го строитель- ства	Среднеэтажная застройка; Улично- дорожная сеть	Земли населен- ных пунк- тов	Раздел земель- ного участка
60:18:0060201:6885	6598,0	Для жилищно- го строитель- ства	Среднеэтажная застройка; Улично- дорожная сеть	Земли населен- ных пунк- тов	Раздел земель- ного участка
60:18:0060201:3320	6173,0	Для жилищно- го строитель- ства	Среднеэтажная застройка; Улично- дорожная сеть	Земли населен- ных пунк- тов	Раздел земель- ного участка
60:18:0060201:5229	11730,0	Для жилищно- го строитель- ства	Дошкольное, начальное и среднее общее образование	Земли населен- ных пунк- тов	Перераспреде- ление земельно- го участка
60:18:0060201:5512	27443,0	Для жилищно- го строитель- ства	Дошкольное, начальное и среднее общее образование	Земли населен- ных пунк- тов	Перераспреде- ление земельно- го участка
60:18:0060201:5249	6501,0	Для жилищно- го строитель- ства	Дошкольное, начальное и среднее общее образование	Земли населен- ных пунк- тов	Перераспреде- ление земельно- го участка

3. Каталог координат красных линий

Ведомость координат точек перелома красных ли- ний

№ точки	Координата X	Координата Y
15	500028.7388	1268491.6041
14	500030.1304	1268491.5299
1	500036.1304	1268491.3123
2	500054.7576	1268491.375
3	500073.97	1268493.29
4	500092.98	1268497.01
5	500106,00	1268500.92
17	500111.25	1268502.67
18	500129.43	1268509.41
19	500146.63	1268518.04
20	500163.15	1268528.16
21	500178.36	1268539.96
22	500183.03	1268544.33

Инва.№подл.	Подп. и дата	Взам. инв.№

Изм.	Кол.уч.	Лист	№док.	Подп.	Дата

85	500195.92	1268556.36
84	500211.58	1268574.6
83	500225.19	1268594.48
82	500234.17	1268612.23
81	500236.16	1268617.00
90	500243.8091	1268635.5648
91	500249.4661	1268655.4645
92	500253.2357	1268676.1892
93	500254.9	1268696.78
94	500260.7	1268697.01
102	500259.93	1268708.4
103	500258.71	1268718.78
104	500257.01	1268729.17
105	500254.74	1268739.8
106	500251.73	1268751.11
107	500248.37	1268761.63
108	500244.62	1268771.67
109	500240.19	1268781.98
110	500235.87	1268790.82
120	500231.6989	1268798.4614
121	500229.74	1268802.05
122	500228.9976	1268803.2512
131	500224.06	1268811.24
132	500217.44	1268820.86
133	500210.7	1268829.66
134	500205.59	1268835.585
135	500200.48	1268841.51
136	500192.58	1268849.64
137	500215.06	1268879.84
138	500222.96	1268887.8
139	500230.69	1268892.24
140	500238.56	1268894.62
141	500246.79	1268895.23
145	500384.1388	1268891.1608
146	500400.3188	1268889.0108
147	500410.3788	1268885.5408
148	500421.9188	1268879.1008
149	500430.7386	1268871.3287
185	500654.9889	1268650.6871
71	500454.0621	1268478.0981
73	500449.8996	1268474.5031
54	500296.0676	1268340.3265
47	500292.8362	1268337.4968
46	500246.9019	1268296.9211
14	500030.1304	1268491.5299
1	500036.1304	1268491.3123

Инва.№подл.	Подп. и дата	Взам. инв. №

Изм.	Кол.уч.	Лист	№док.	Подп.	Дата

11	500036.1304	1268402.0137
13	500030.1304	1268403.4338
14	500030.1304	1268491.5299
9	500089.1101	1268389.4904
26	500133.9857	1268378.8299
75	500363.0139	1268575.5287
97	500321.4133	1268623.8995
172	500311.1333	1268705.2534
169	500390.8681	1268786.4558
159	500385.3737	1268791.851
158	500364.3703	1268806.3879
114	500337.9774	1268814.2792
113	500308.8752	1268814.4976
112	500274.2392	1268811.9962
142	500274.25	1268812.34
111	500273.5478	1268811.9463
125	500253.1192	1268810.4709
120	500231.6989	1268798.4614
121	500229.74	1268802.05
122	500228.9976	1268803.2512
123	500251.4994	1268815.8682
130	500308.6975	1268819.9991
129	500338.4427	1268819.7759
157	500366.7743	1268811.4128
156	500389.0001	1268796.0217
166	500398.6577	1268786.5387
173	500316.9238	1268703.3005
101	500326.6624	1268626.231
65	500370.8518	1268574.8501
40	500140.2444	1268377.3431
45	500281.4383	1268343.8018
72	500447.2163	1268486.058
176	500393.6753	1268548.6833
177	500397.079	1268551.6161
71	500454.0621	1268478.0981
73	500449.8996	1268474.5031
74	500446.6287	1268478.3063
53	500288.0529	1268342.2305
54	500296.0676	1268340.3265
47	500292.8362	1268337.4968
31	500088.3012	1268386.0708
9	500089.1101	1268389.4904

Инва.№подл.	Подп. и дата	Взам. инв. №

Изм.	Кол.уч.	Лист	№док.	Подп.	Дата


4. Информация о земельных участках, подлежащих резервированию и (или) изъятия для государственных и муниципальных нужд и земельных участков, отнесенных к территориям общего пользования.

Земельные участки, отнесенные к территориям общего пользования:

Условный номер земельного участка	Площадь земельного участка, м2	Разрешенное использование
ЗУ2	532,0	Улично-дорожная сеть
ЗУ4	116,0	Улично-дорожная сеть
ЗУ6	777,0	Улично-дорожная сеть
ЗУ8	668,0	Улично-дорожная сеть
ЗУ10	543,0	Улично-дорожная сеть
ЗУ11	542,0	Улично-дорожная сеть
ЗУ13	811,0	Улично-дорожная сеть
ЗУ14	363,0	Улично-дорожная сеть
ЗУ16	218,0	Улично-дорожная сеть
ЗУ18	540,0	Улично-дорожная сеть
ЗУ20	338,0	Улично-дорожная сеть
ЗУ22	259,0	Улично-дорожная сеть
ЗУ24	13,0	Улично-дорожная сеть
ЗУ26	302,0	Улично-дорожная сеть
ЗУ28	132,0	Улично-дорожная сеть
ЗУ30	587,0	Улично-дорожная сеть
ЗУ34	195,0	Улично-дорожная сеть

Взам. инв. №	
Подп. и дата	
Инв. № подл.	


Изм.	Кол.уч.	Лист	№ док.	Подп.	Дата

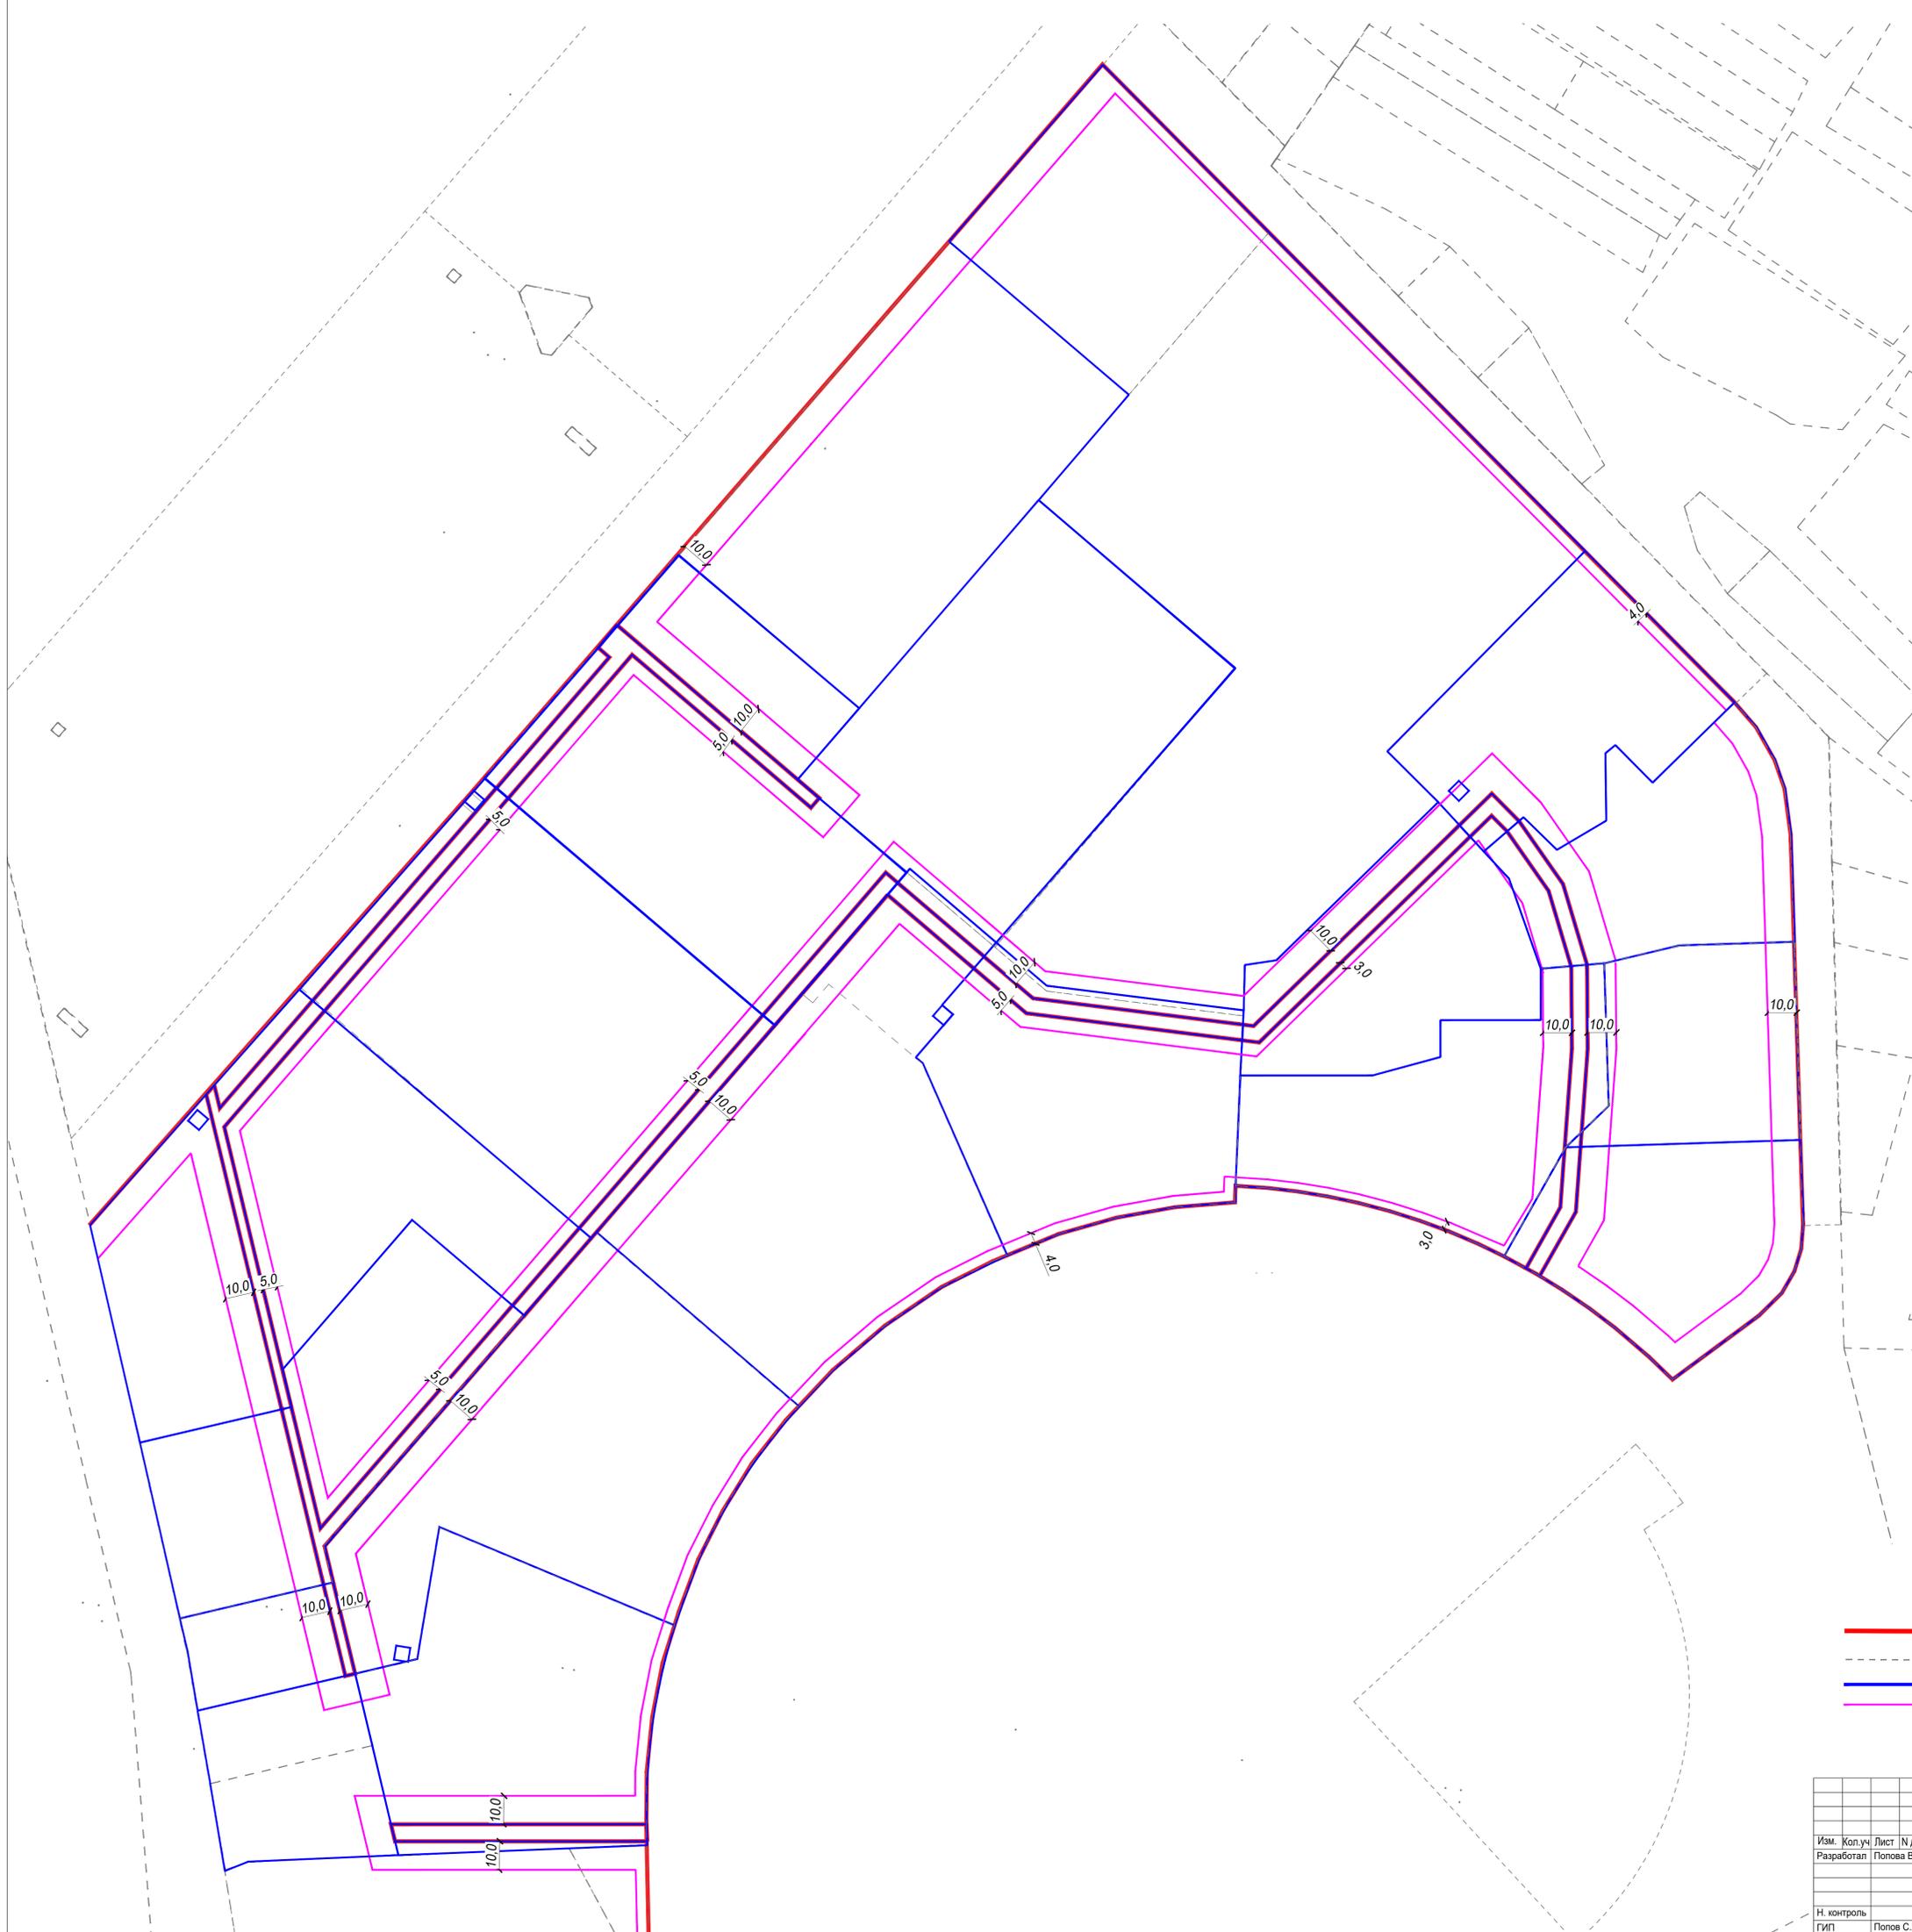

Условные обозначения:

- - Красная линия;
- - - - - граница земельного участка, сведения о которой содержатся в ГКН;
- - граница образуемых земельных участков;
- - линия отступа от красных линий с целью размещения ОКС;


						38-ПРО-08-23-ПМТ.1
						Проект межевания территории микрорайона «Борисовичи» в части квартала 4А, расположенного по адресу: Псковская область, Псковский район, СП «Завеличская волость», южнее д. Борисовичи
Изм.	Коп.уч.	Лист	№ док.	Подпись	Дата	Стадия
						Листов
Разработал	Полова В.В.			<i>[Signature]</i>	11.23г.	ПМТ
						Утверждаемая часть
						2
						Листов
						ООО "Про Проект"
						Чертеж линий отступа от красных линий М 1:1000
Н. контроль	ГИП		Полов С.А.	<i>[Signature]</i>	11.23г.	Формат А1

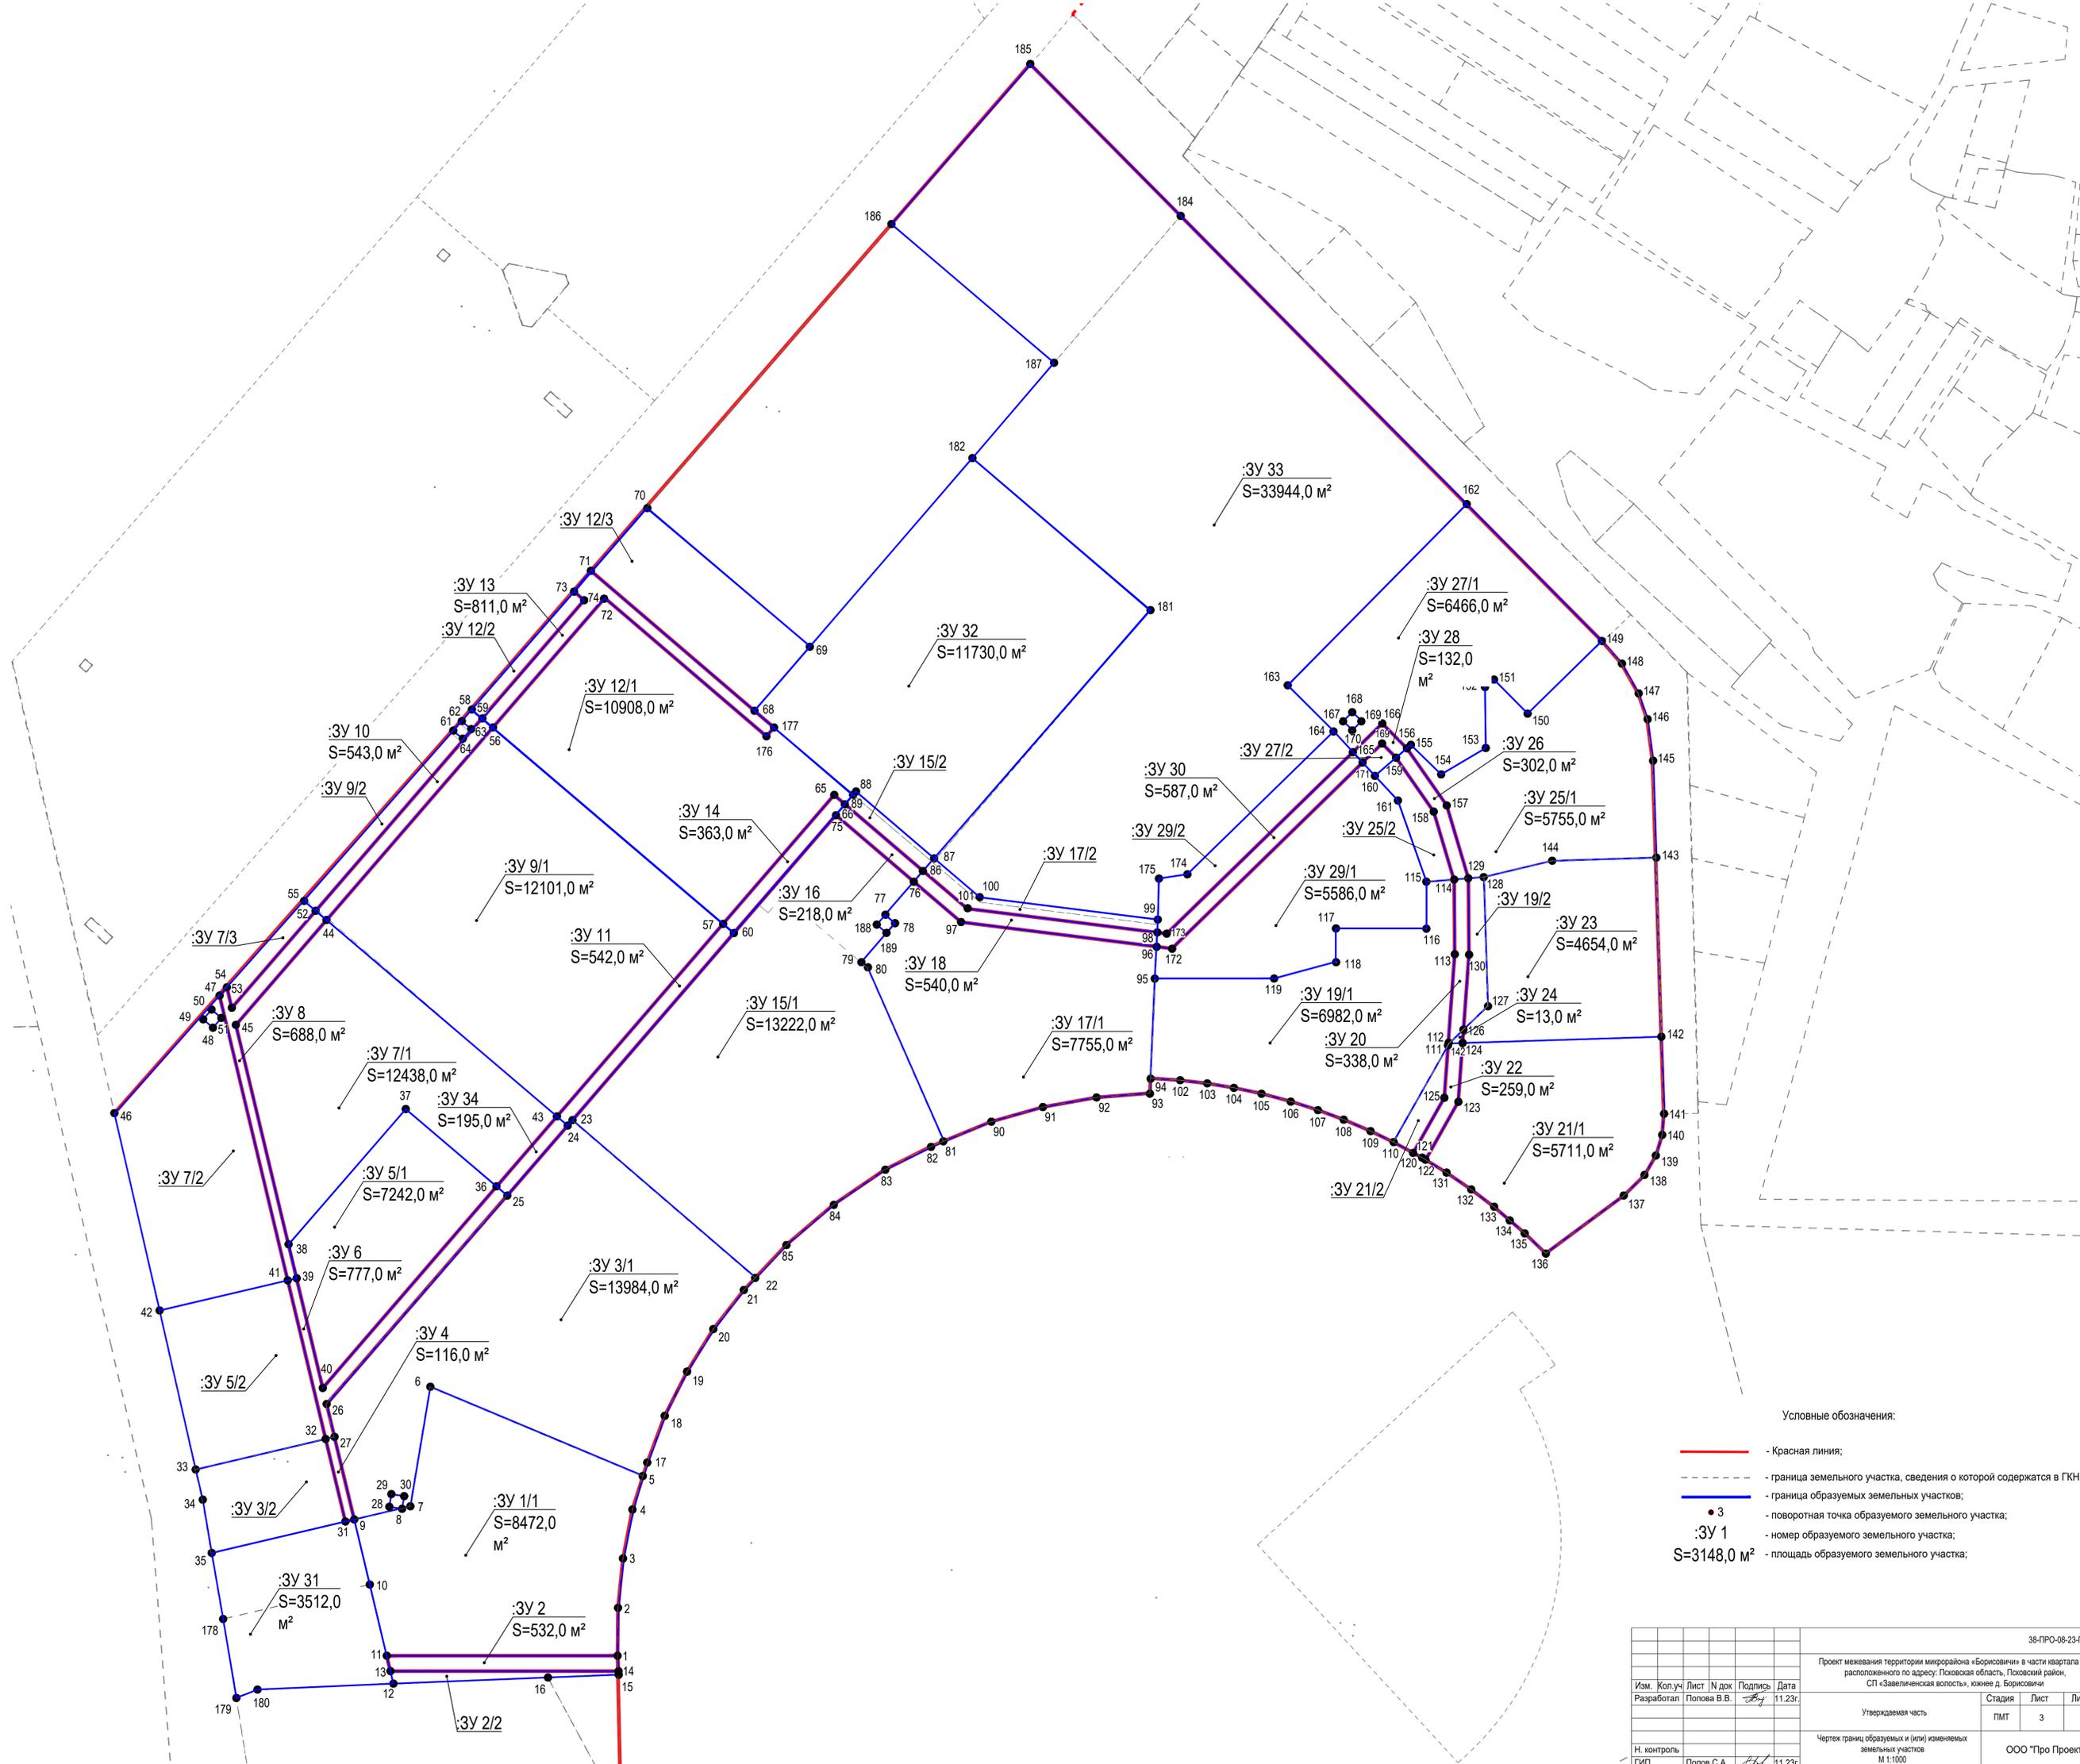

Условные обозначения:

- - Красная линия;
- - - - - граница земельного участка, сведения о которой содержатся в ГКН;
- - граница образуемых земельных участков;
- 3 - поворотная точка образуемого земельного участка;
- :3Y 1 - номер образуемого земельного участка;
- S=3148,0 M² - площадь образуемого земельного участка;

						38-ПРО-08-23-ПМТ.1		
						Проект межевания территории микрорайона «Борисовичи» в части квартала 4А, расположенного по адресу: Псковская область, Псковский район, СП «Завеличская волость», южнее д. Борисовичи		
Изм.	Коп.уч.	Лист	№ док.	Подпись	Дата	Стадия	Лист	Листов
						ПМТ	3	
						Утверждаемая часть		
						Чертеж границ образуемых и (или) изменяемых земельных участков М 1:1000		
						ООО "Про Проект"		
						Формат А1		

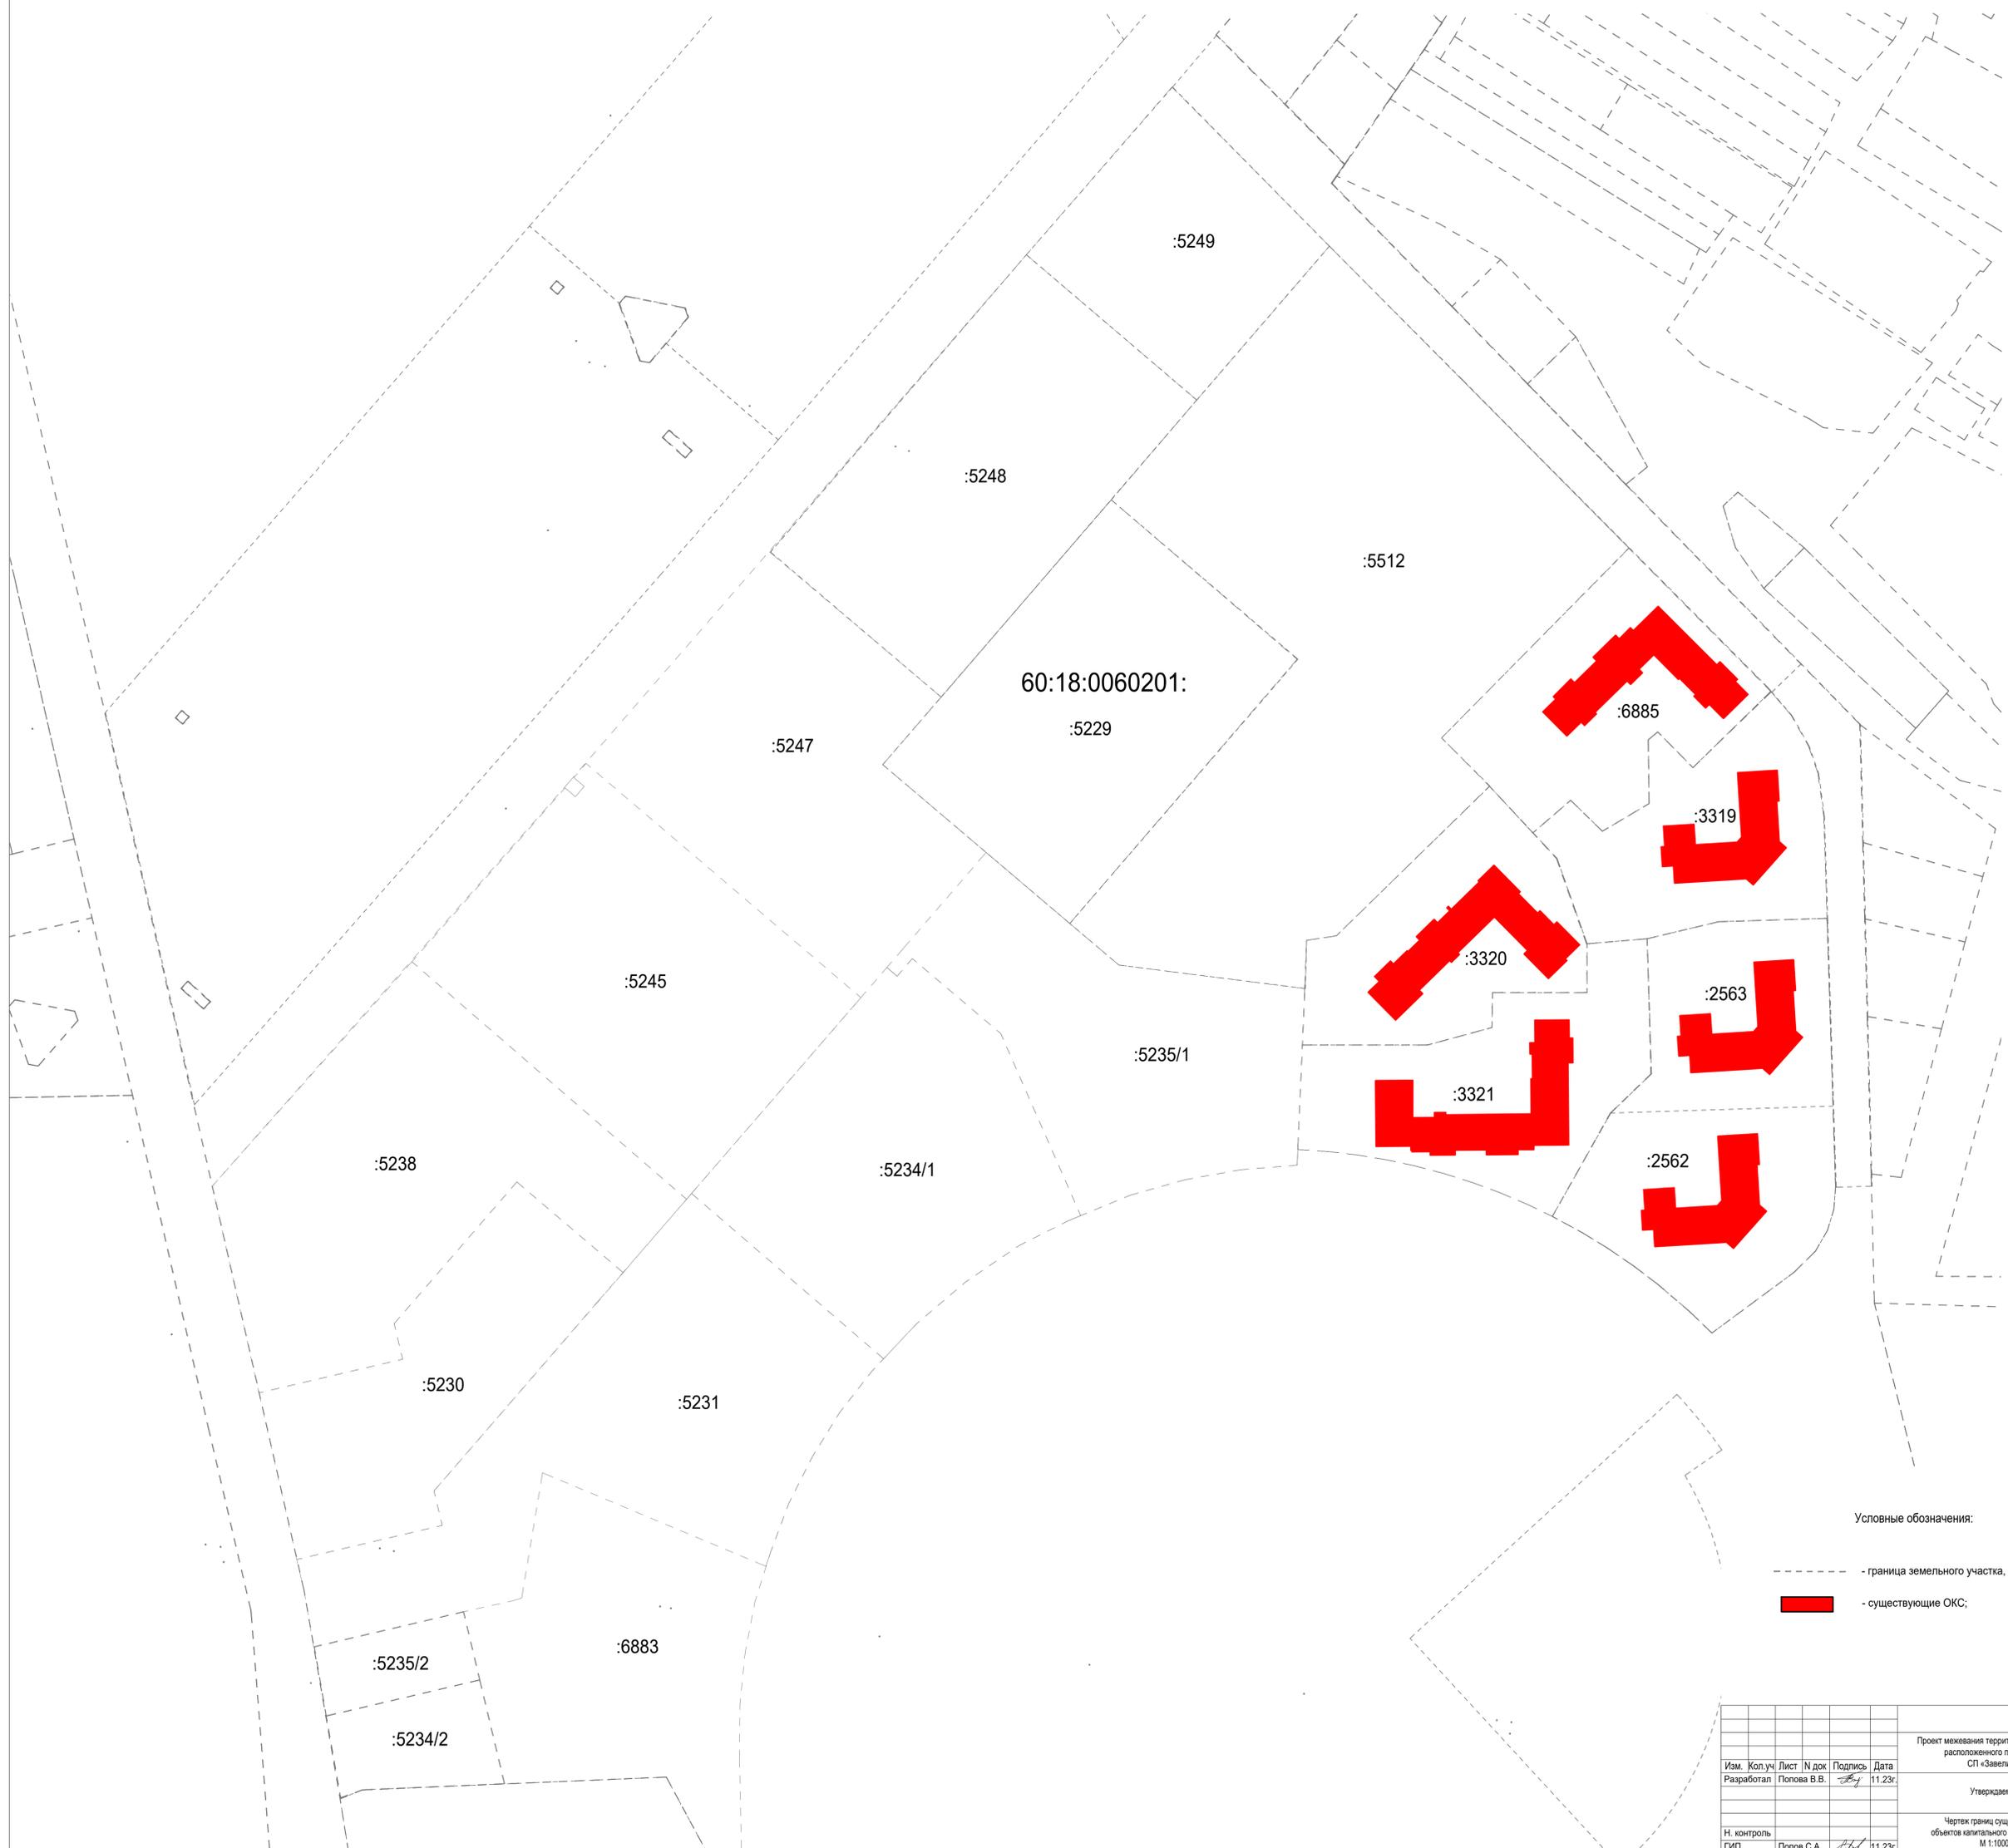

Условные обозначения:

- граница земельного участка, сведения о которой содержатся в ГКН;
- существующие ОКС;

						38-ПРО-08-23-ПМТ.1				
						Проект межевания территории микрорайона «Борисовичи» в части квартала 4А, расположенного по адресу: Псковская область, Псковский район, СП «Завеличненская волость», южнее д. Борисовичи				
Изм.	Коп.уч	Лист	№ док	Подпись	Дата	Утверждаемая часть		Стадия	Лист	Листов
						Чертёж границ существующих объектов капитального строительства. М 1:1000		ПМТ	4	
Н. контроль ГИП						Полов С.А.		11.23г.		ООО "Про Проект"