

ООО «Скандинавия проект 2»

**Проект межевания территории,  
расположенной по адресу: Псковская область, Псковский район,  
сельское поселение «Писковичская волость», деревня Хотицы  
(изменение №2 в части 1 очереди строительства)**

**Документация по планировке территории**

**Материалы по обоснованию.**

**Том 2**

Генеральный директор  
ООО «Скандинавия проект 2»

Г.А. Харитонова

Псков, 2024 г.





60:18:0142304

:234

:1622

:1608

:1607

:1627

:1625

:1617

:1606

:1626

:1490

:1501

:1510

:1511

:1492

:1493

:1494

:1495

:1507

:1503

:1504

:1508

:1505

:1506

:1509

:1512

:1513

:1514

:1515

:1516

:1491

:1496

:1497

:1498

:1499

:1500

:1502

7 эт.

60:18:0142301

60:18:0142305


Условные обозначения:

- "красная" линия улицы;
- граница кадастрового квартала;
- граница земельного участка, имеющая сведения в ЕГРН;

Изм.	Кол.уч.	Лист	№ док.	Подпись	Дата	ПМТ.2			
Разработал	Попов С.А.				01.24	Проект межевания территории, расположенной по адресу: Псковская область, Псковский район, сельское поселение «Пыжовичская волость», деревня Хотцы			
Разработал	Попова В.В.				01.24	1 очередь строительства	Стадия	Лист	Листов
							ПМТ	1	
Н.контр	Калинина Е.Ю.				01.24	Чертеж границ существующих земельных участков. М 1:1000			
ТИП						ООО "Скандинавия проект 2"			



:234

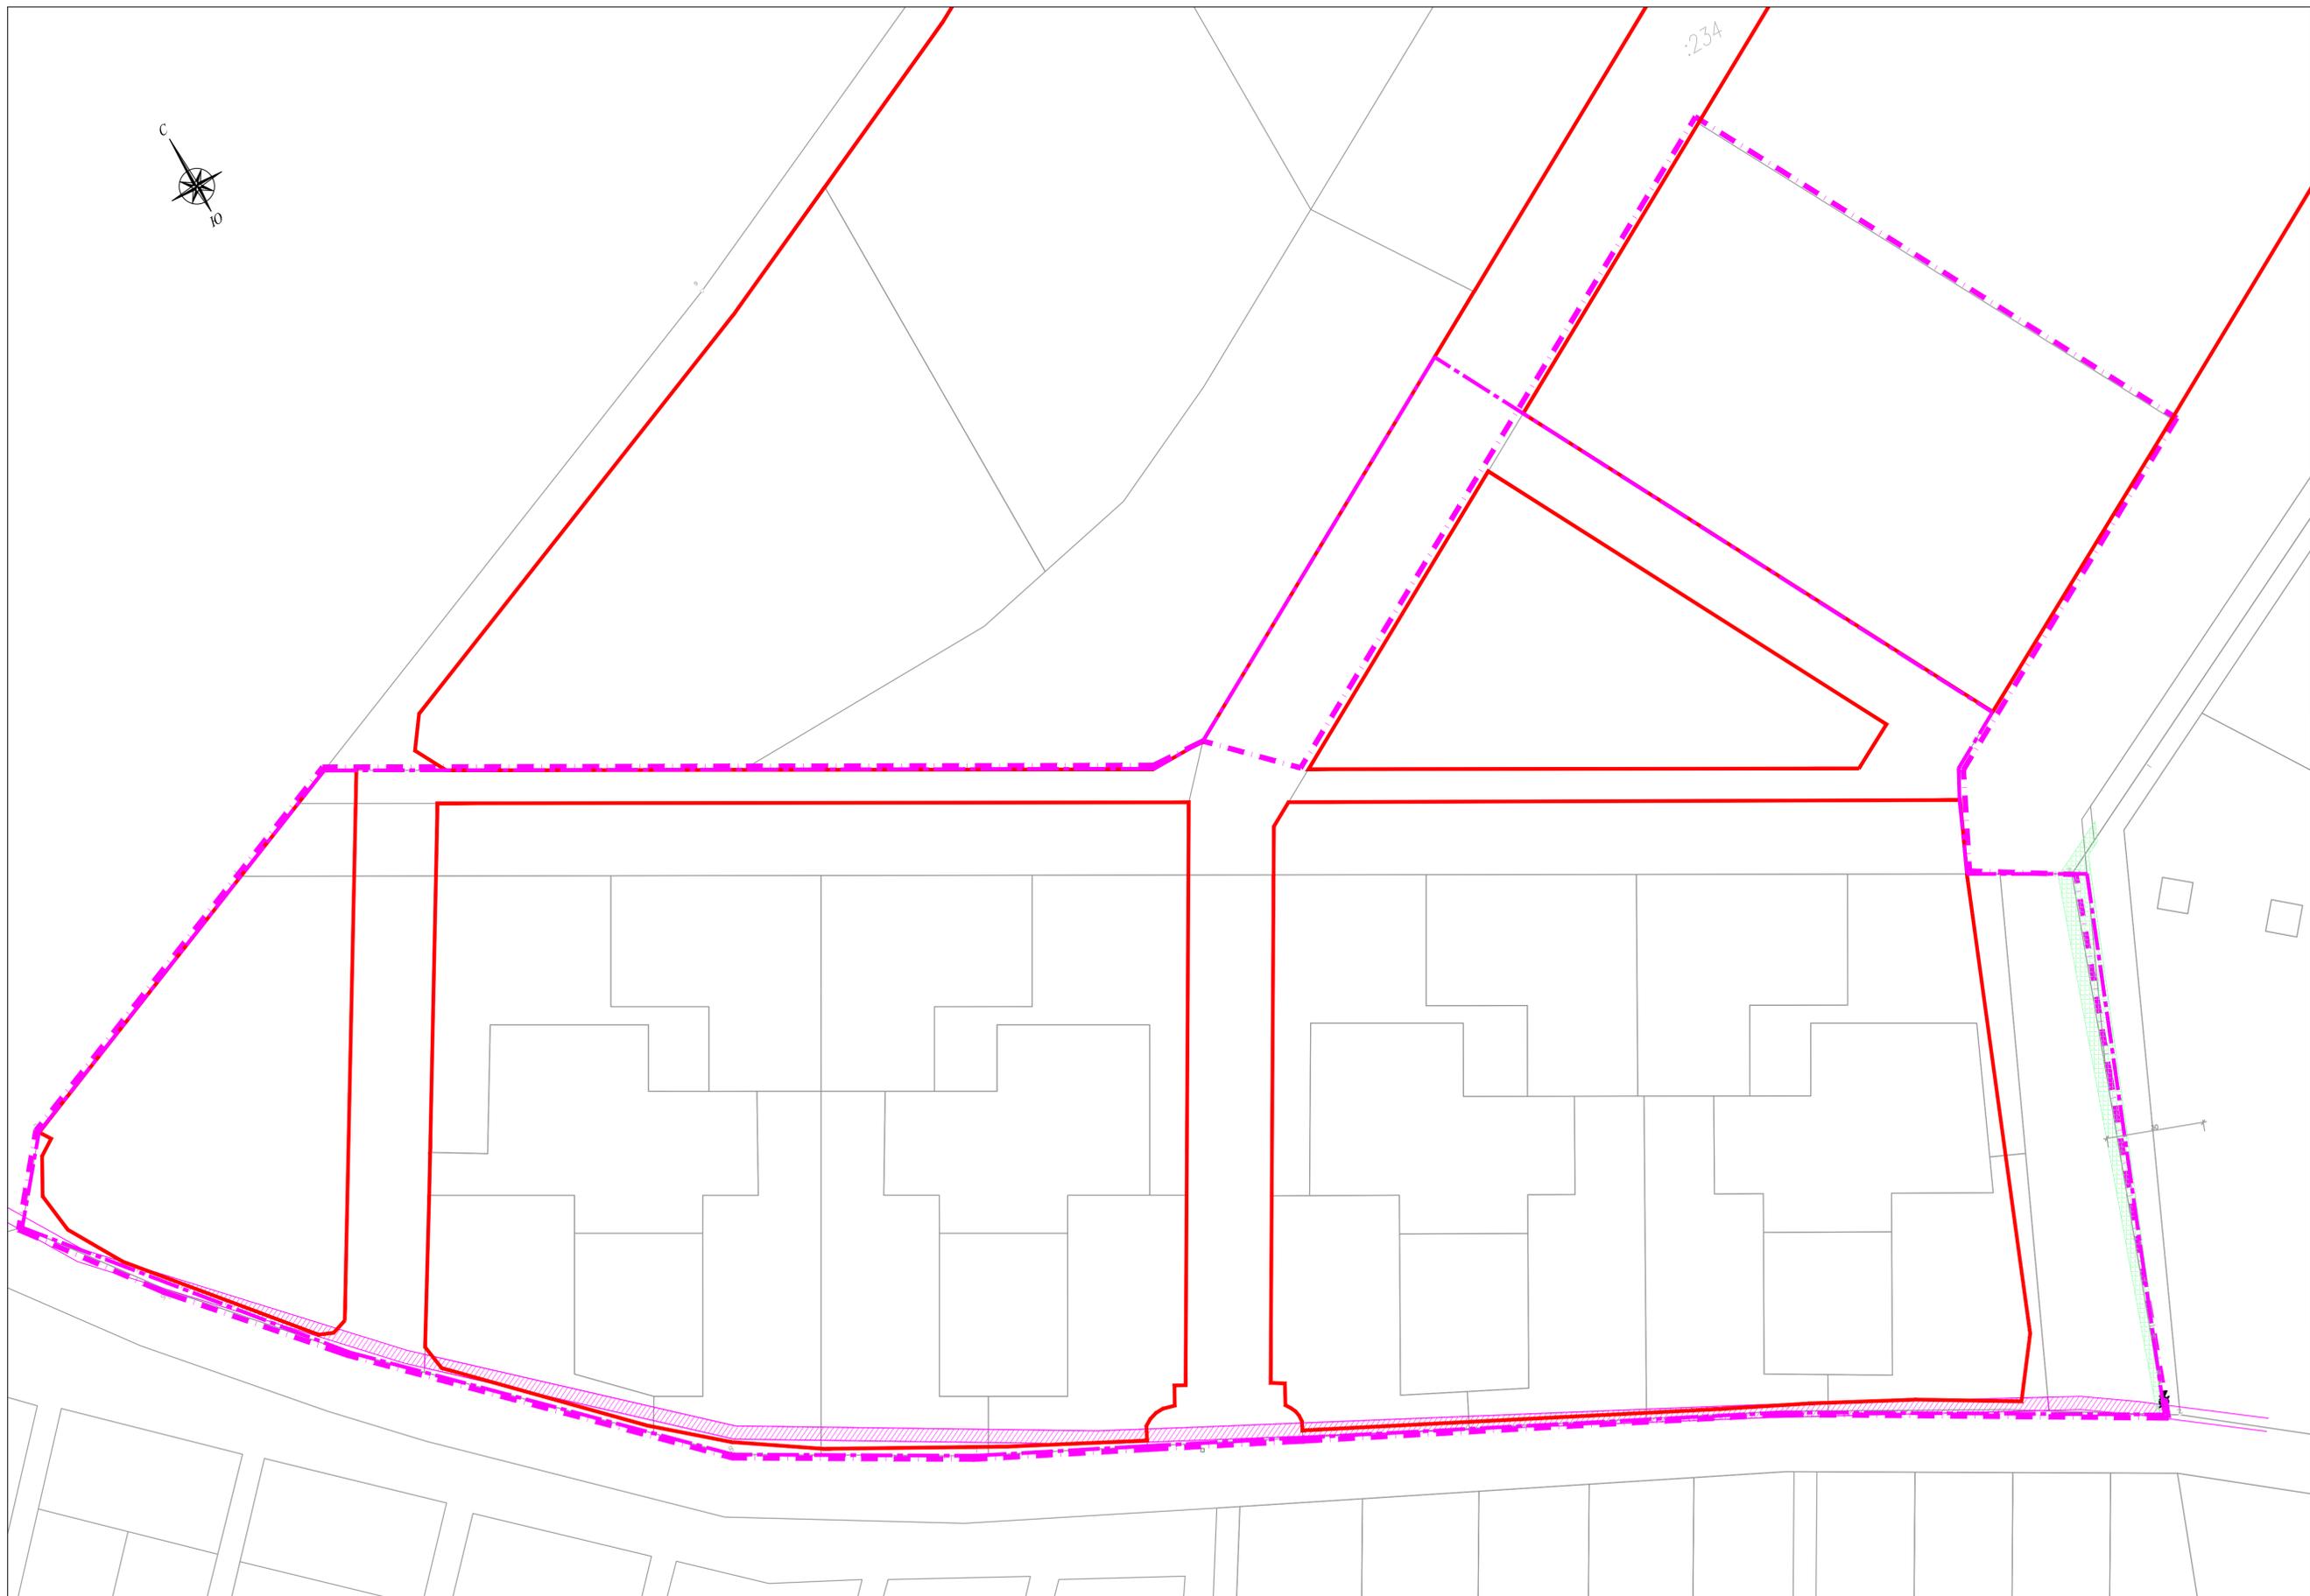

Условные обозначения:

-  - "красная" линия улицы;
-  - граница земельного участка, имеющая сведения в ЕГРН;
-  - охранный зона газопровода;
-  - охранный зона ВЛ 330кВ;

						ПМТ.2			
						Проект межевания территории, расположенной по адресу: Псковская область, Псковский район, сельское поселение «Псковичская волость», деревня Хотцы			
Изм.	Кол.уч.	Лист	№ док.	Подпись	Дата	1 очередь строительства	Стадия	Лист	Листов
Разработал	Попов С.А.			<i>С.А. Попов</i>	01.24		ПМТ	2	
Разработал	Попова В.В.			<i>В.В. Попова</i>	01.24				
Н.контр						Схема границ зон с особыми условиями использования территории М 1:1000	ООО "Скандинавия проект 2"		
ТИП	Калинина Е.Ю.			<i>Е.Ю. Калинина</i>	01.24				