

**ООО «Про Проект»**

ИНН 6000001534 ОГРН 1236000000136  
180025, Псковская область, Псковский район, СП «Завеличенская волость»,  
дер. Борисовичи, ул. Завеличенская, д.2, помещ. 2Н, каб. 1, 6  
СРО-П-110-29122009 № П-110-006000001534-0510 от 01.02.2023г.

**Проект межевания территории микрорайона «Борисовичи»  
в части квартала 1, расположенного по адресу:  
Псковская область, Псковский район,  
СП «Завеличенская волость», южнее д. Борисовичи**


Документация по планировке территории

Проект межевания территории  
Материалы по обоснованию  
38-ПРО-08-23-ПМТ.2

*Главный инженер проекта*

*Попов С.А.*

г. Псков, 2023г.

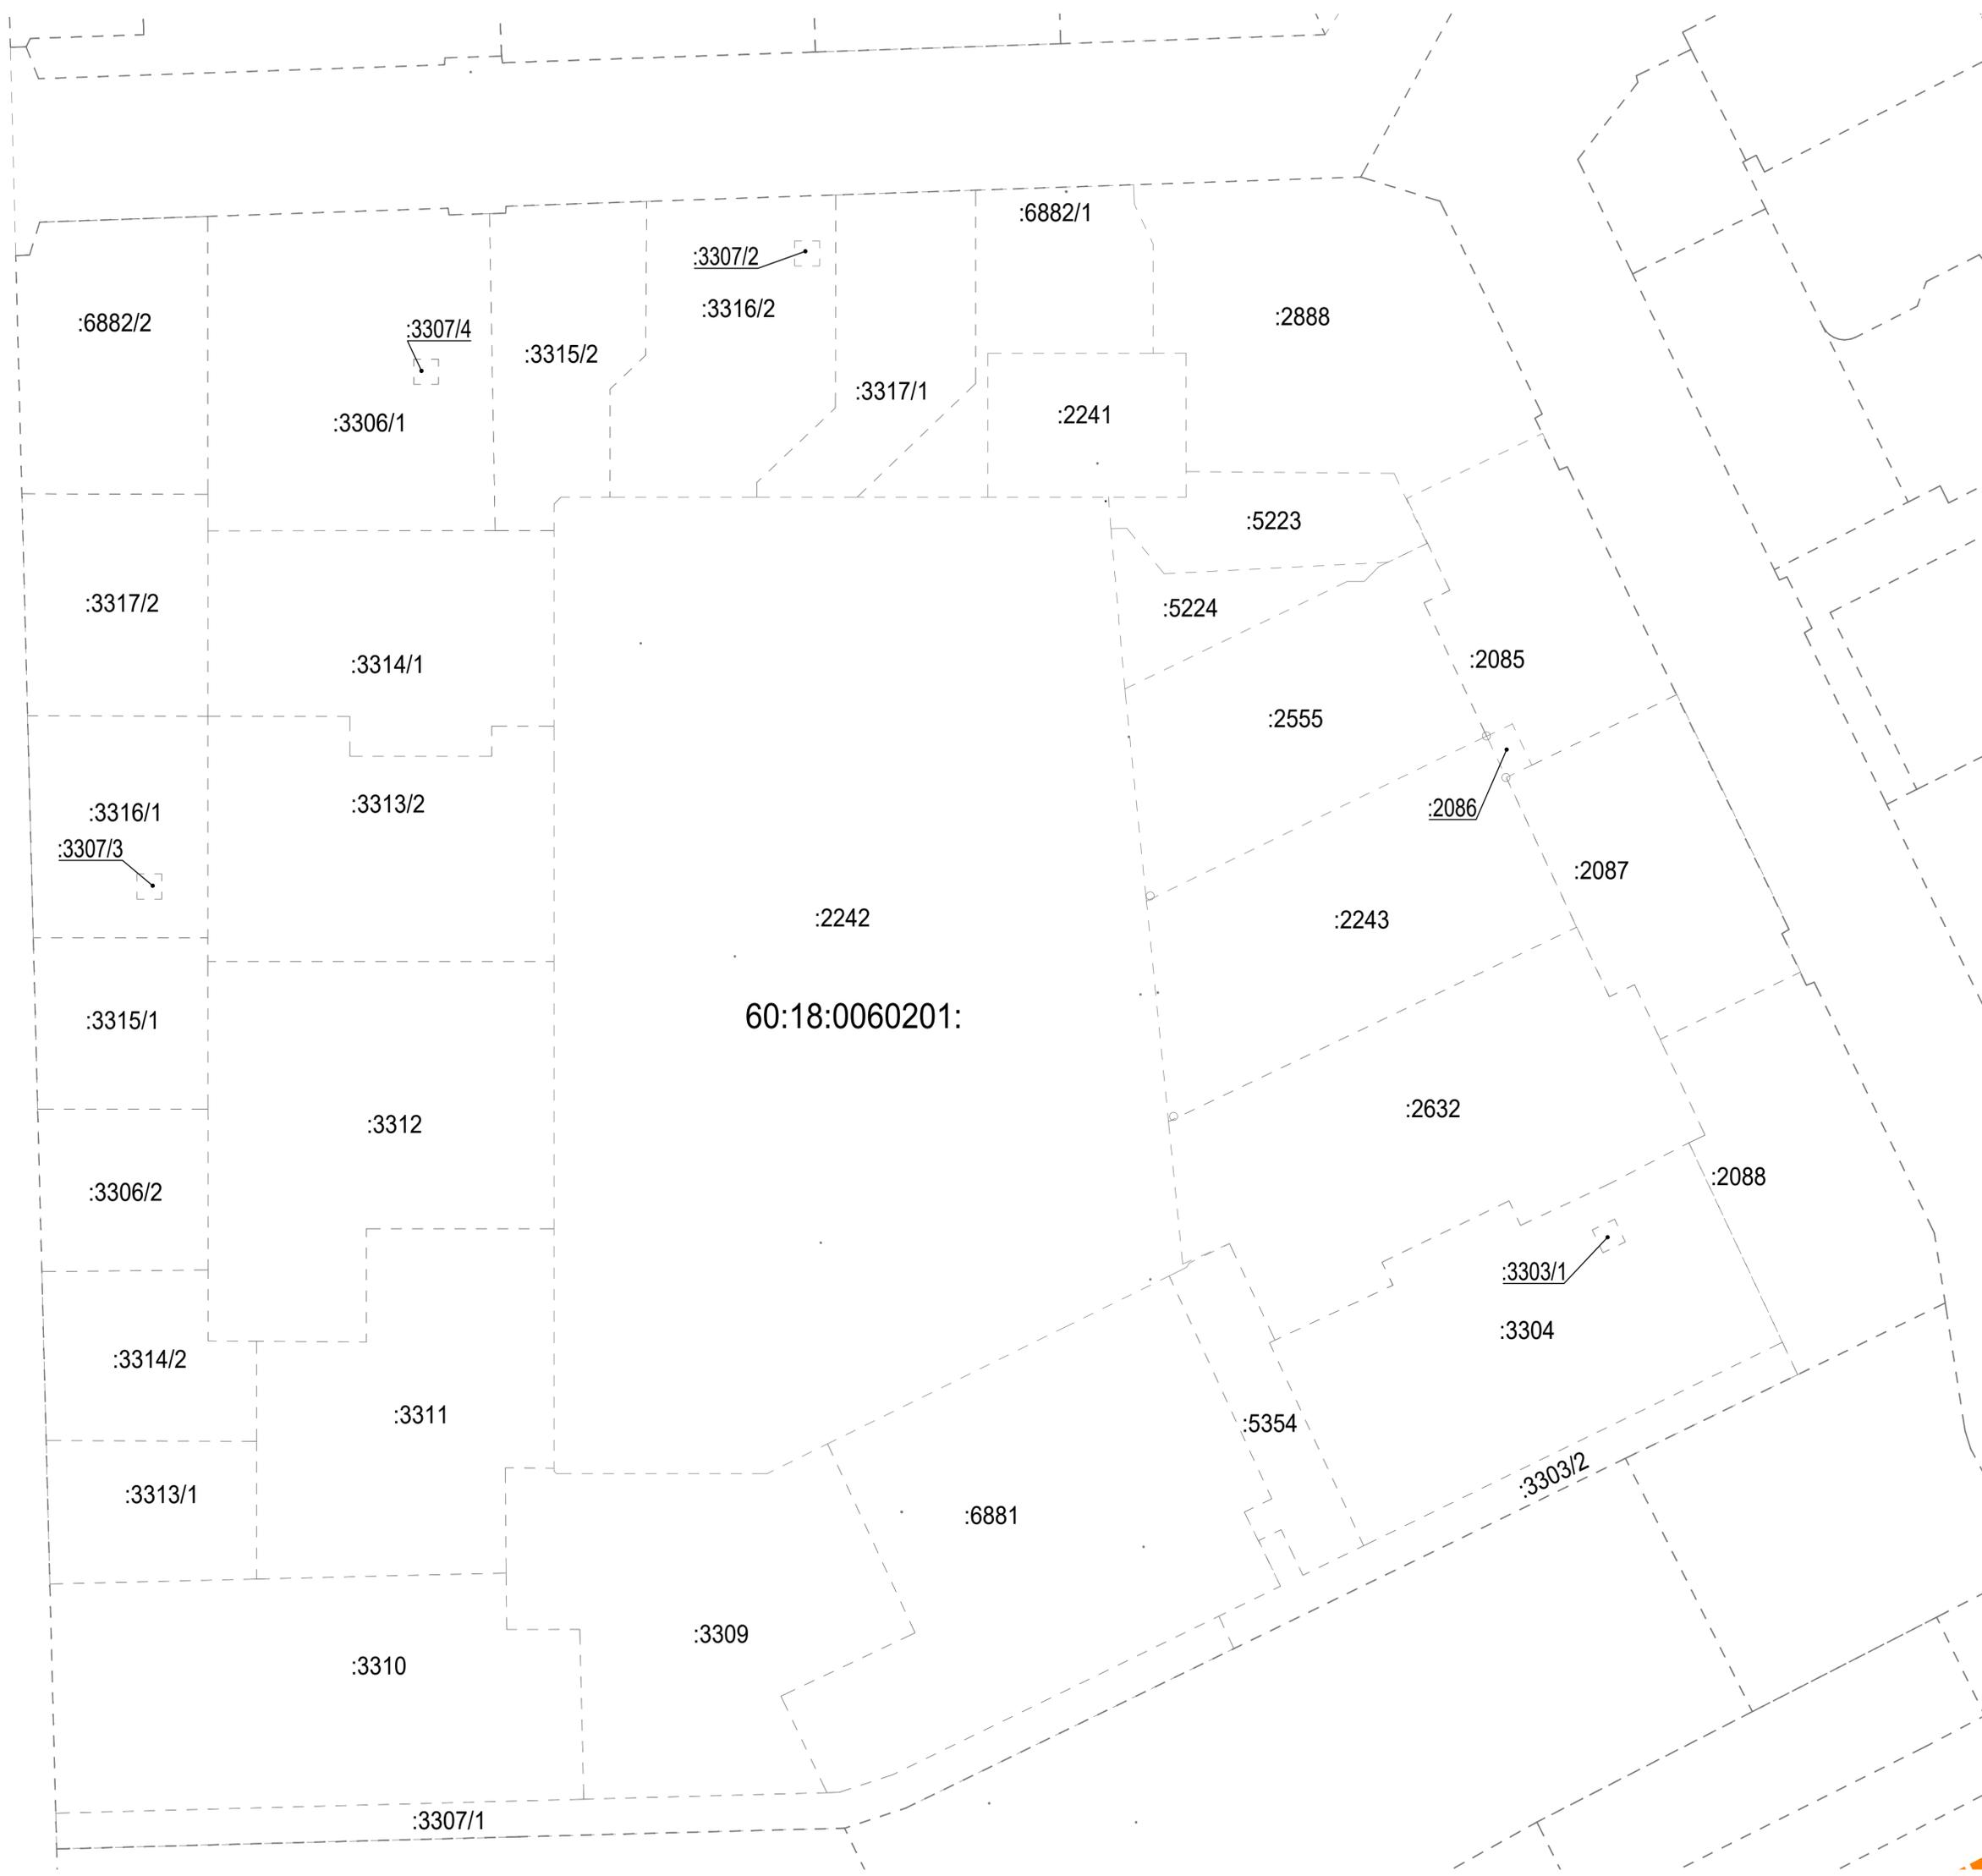

Условные обозначения:

----- - граница земельного участка, сведения о которой содержатся в ГКН;

						38-ПРО-08-23-ПМТ.2		
						Проект межевания территории микрорайона «Борисовичи» в части квартала 1, расположенного по адресу: Псковская область, Псковский район, СП «Завеличенская волость», южнее д. Борисовичи		
Изм.	Кол.уч.	Лист	№ док.	Подпись	Дата	Стадия	Лист	Листов
Разработал	Полова В.В.				09.23г.	ПМТ	1	
						Чертеж границ существующих земельных участков. М 1:1000		
Н. контроль						ООО "Про Проект"		
ГИП	Полов С.А.				09.23г.			



Условные обозначения:

- граница земельного участка, сведения о которой содержатся в ГКН;
- существующие ОКС;
- строящиеся ОКС;

						38-ПРО-08-23-ПМТ.2
						Проект межевания территории микрорайона «Борисовичи» в части квартала 1, расположенного по адресу: Псковская область, Псковский район, СП «Завеличская волость», южнее д. Борисовичи
Изм.	Кол.уч.	Лист	№ док.	Подпись	Дата	Стадия    Лист    Листов ПМТ        2
Разработал	Полова В.В.				09.23г.	
						Чертеж местоположения существующих объектов капитального строительства. М 1:1000
Н. контроль						
ГИП	Полов С.А.				09.23г.	ООО "Про Проект"