

| | |
|--------------|-----------------------------------|
| Объект: | Световая вывеска «STUDIO SHIFT» |
| Адрес: | г. Псков, ул. Рокоссовского д.44а |
| Заказчик: | |
| Исполнитель: | ИП Косенков В.В. |

8911-886-23-25

concept-psk.yandex.ru

[vk.com reklama.concept](https://vk.com/reklama.concept)

 concept psk

Заказчик: _____ Дата: _____ Согласованно: _____

Эскизный проект вывески

г. Псков, ул. Ленина д.1



Место расположения:

8911-886-23-25

concept-psk.yandex.ru

[vk.com reklama.concept](https://vk.com/reklama.concept)

 concept psk

Заказчик: _____ Дата: _____ Согласованно: _____

Эскизный проект вывески

г. Псков, ул. Ленина д.1



Место расположения:

8911-886-23-25

concept-psk.yandex.ru

[vk.com reklama.concept](https://vk.com/reklama.concept)

 concept psk

Заказчик: _____ Дата: _____ Согласованно: _____

Эскизный проект вывески

г. Псков, ул. Ленина д.1



8911-886-23-25

concept-psk.yandex.ru


[vk.com reklama.concept](https://vk.com/reklama.concept)

 concept psk

Заказчик: _____ Дата: _____ Согласованно: _____

Эскизный проект вывески

г. Псков, ул. Ленина д.1

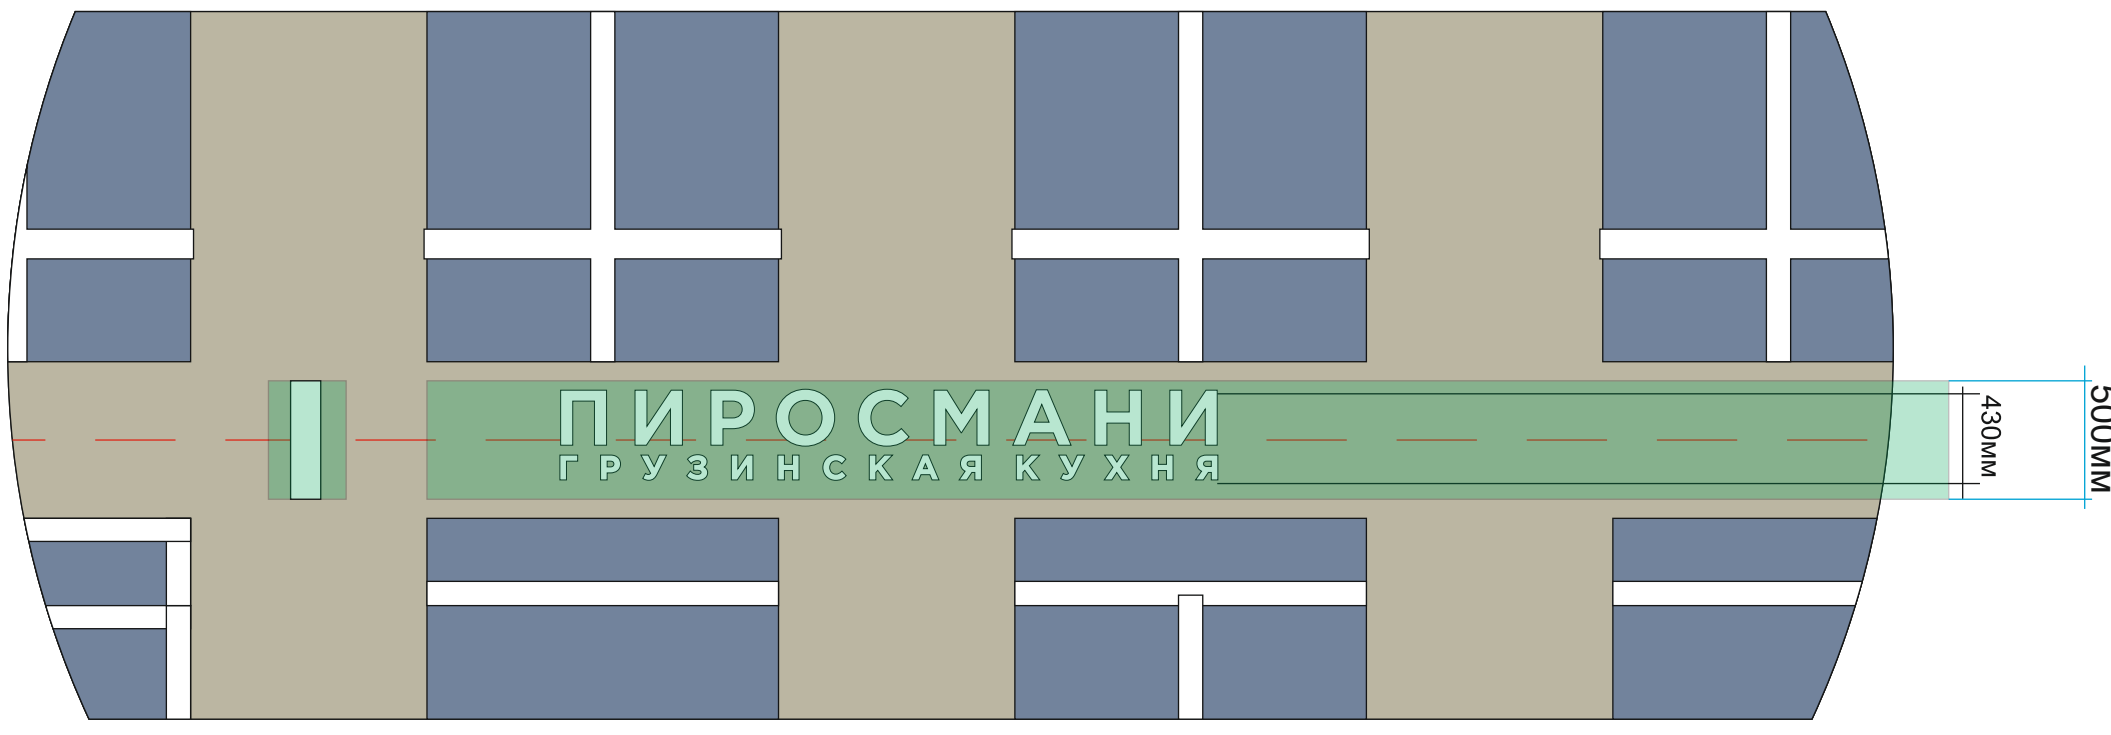

8911-886-23-25

concept-psk.yandex.ru


[vk.com reklama.concept](https://vk.com/reklama.concept)

 concept psk

Заказчик: _____ Дата: _____ Согласованно: _____

Эскизный проект вывески

г. Псков, ул. Ленина д.1

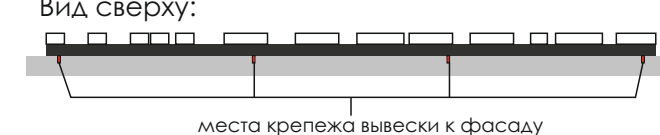


панель-кронштейн



Тип информационной конструкции - световые объемные буквы.
 Конструкция расположена на левом фасаде здания.
 Основа - металлический каркас, окрашенный в цвет, максимально приближенный к цвету фасада, профильная труба 15x15 мм.
 Буквы состоят из: светодиодного модуля, лицо - акрил, борта - ПВХ.

Вид сбоку:

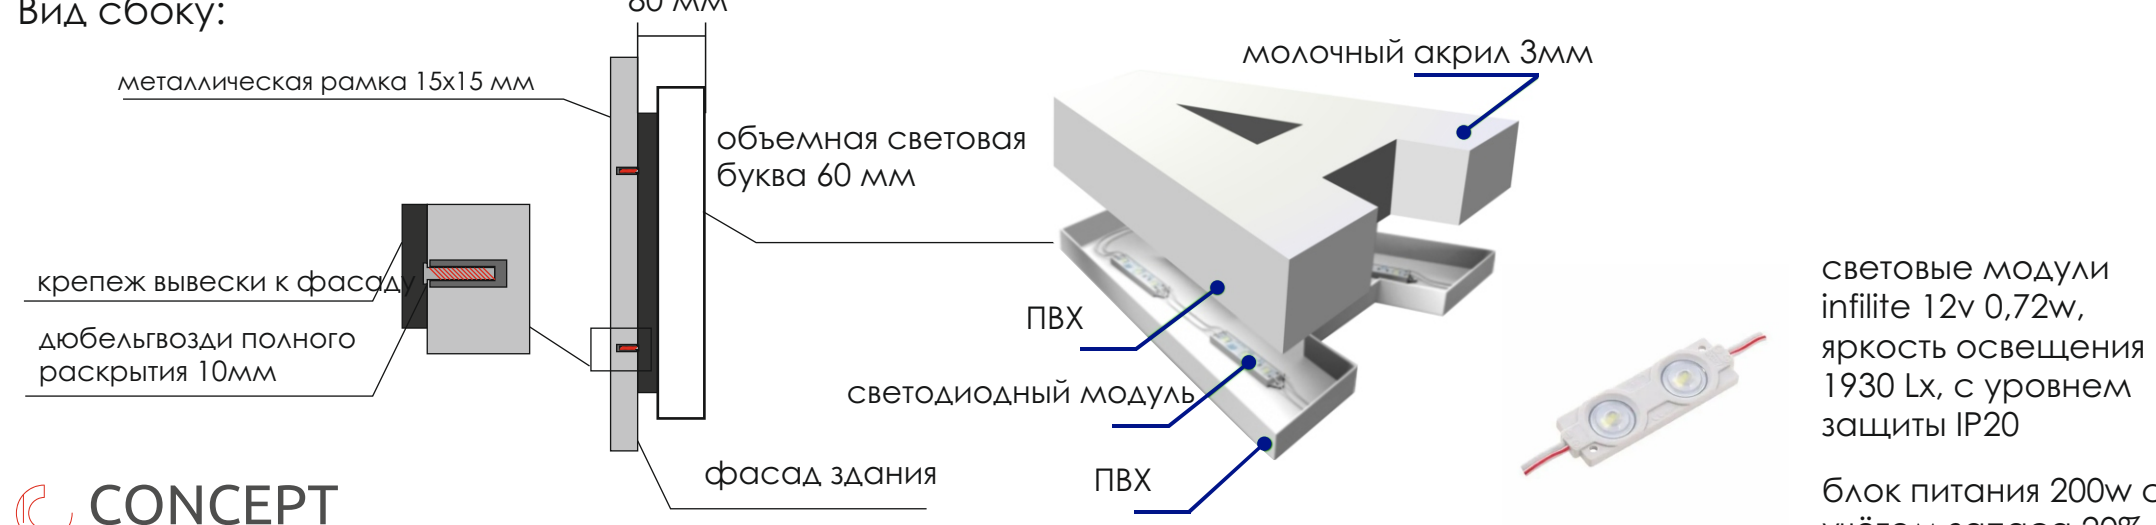

световые модули
 inflite 12v 0,72w,
 яркость освещения
 1930 Lx, с уровнем
 защиты IP20

блок питания 200w с
 учётом запаса 20%

8911-886-23-25

concept-psk.yandex.ru

[vk.com reklama.concept](https://vk.com/reklama.concept)

 concept psk

Заказчик: _____ Дата: _____ Согласованно: _____