


Схема границ земельных участков

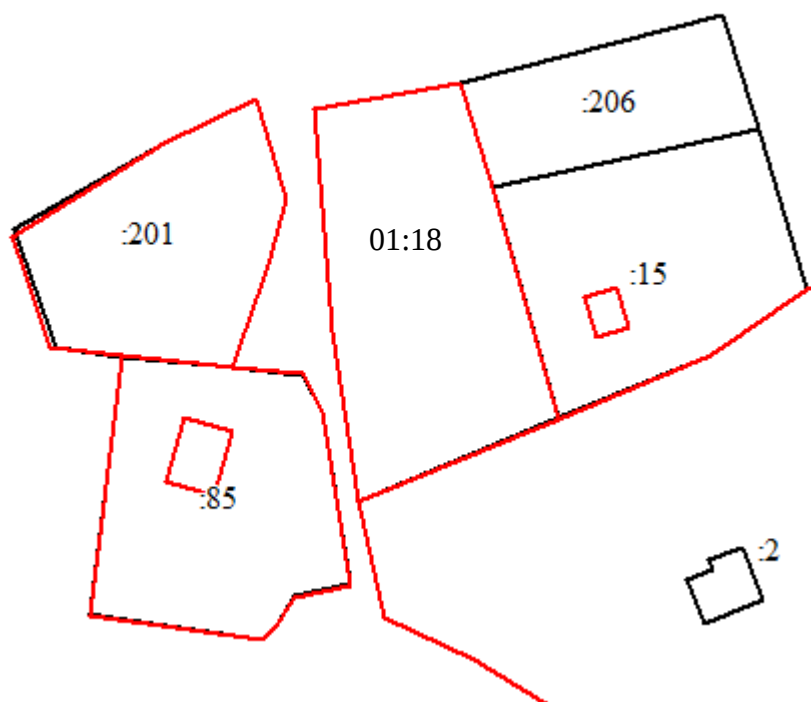

Масштаб 1:2000

Схема границ земельных участков



Масштаб 1:2000

Условные обозначения

_____	- Часть границы, местоположение которой определено при выполнении кадастровых работ
•	- Характерная точка границы земельного участка, сведения ЕГРН о которой соответствуют требованиям, установленным в соответствии с частью 13 статьи 22 Федерального закона от 13 июля 2015 г. N 218-ФЗ "О государственной регистрации недвижимости"
•	- Характерная точка контура здания, сооружения, объекта незавершенного строительства
•	- Характерная точка границы, сведения о которой позволяют однозначно определить ее положение на местности
1	- Обозначение характерной точки, местоположение которой не изменилось или было уточнено
36	- Обозначение ликвидируемой характерной точки
n10	- Обозначение новой характерной точки
11E	- Кадастровый номер земельного участка
:3	- Уточняемый земельный участок
107	- Кадастровый номер здания
:81	- Уточняемое здание
56 (1)	- Обозначение контура земельного участка
:56 (1)	- Уточняемый контур земельного участка
_____	- Часть контура, образованного проекцией вновь образованного наземного конструктивного элемента здания, сооружения, объекта незавершенного строительства
_____	- Часть границы, сведения ЕГРН о которой позволяют однозначно определить ее положение на местности
_____	- Часть контура, образованного проекцией существующего в ЕГРН наземного конструктивного элемента здания, сооружения, объекта незавершенного строительства
•	- Характерная точка границы земельного участка, сведения о которой отсутствуют в ЕГРН, местоположение которой определено при кадастровых работах (новая характерная точка)