


Схема границ земельных участков

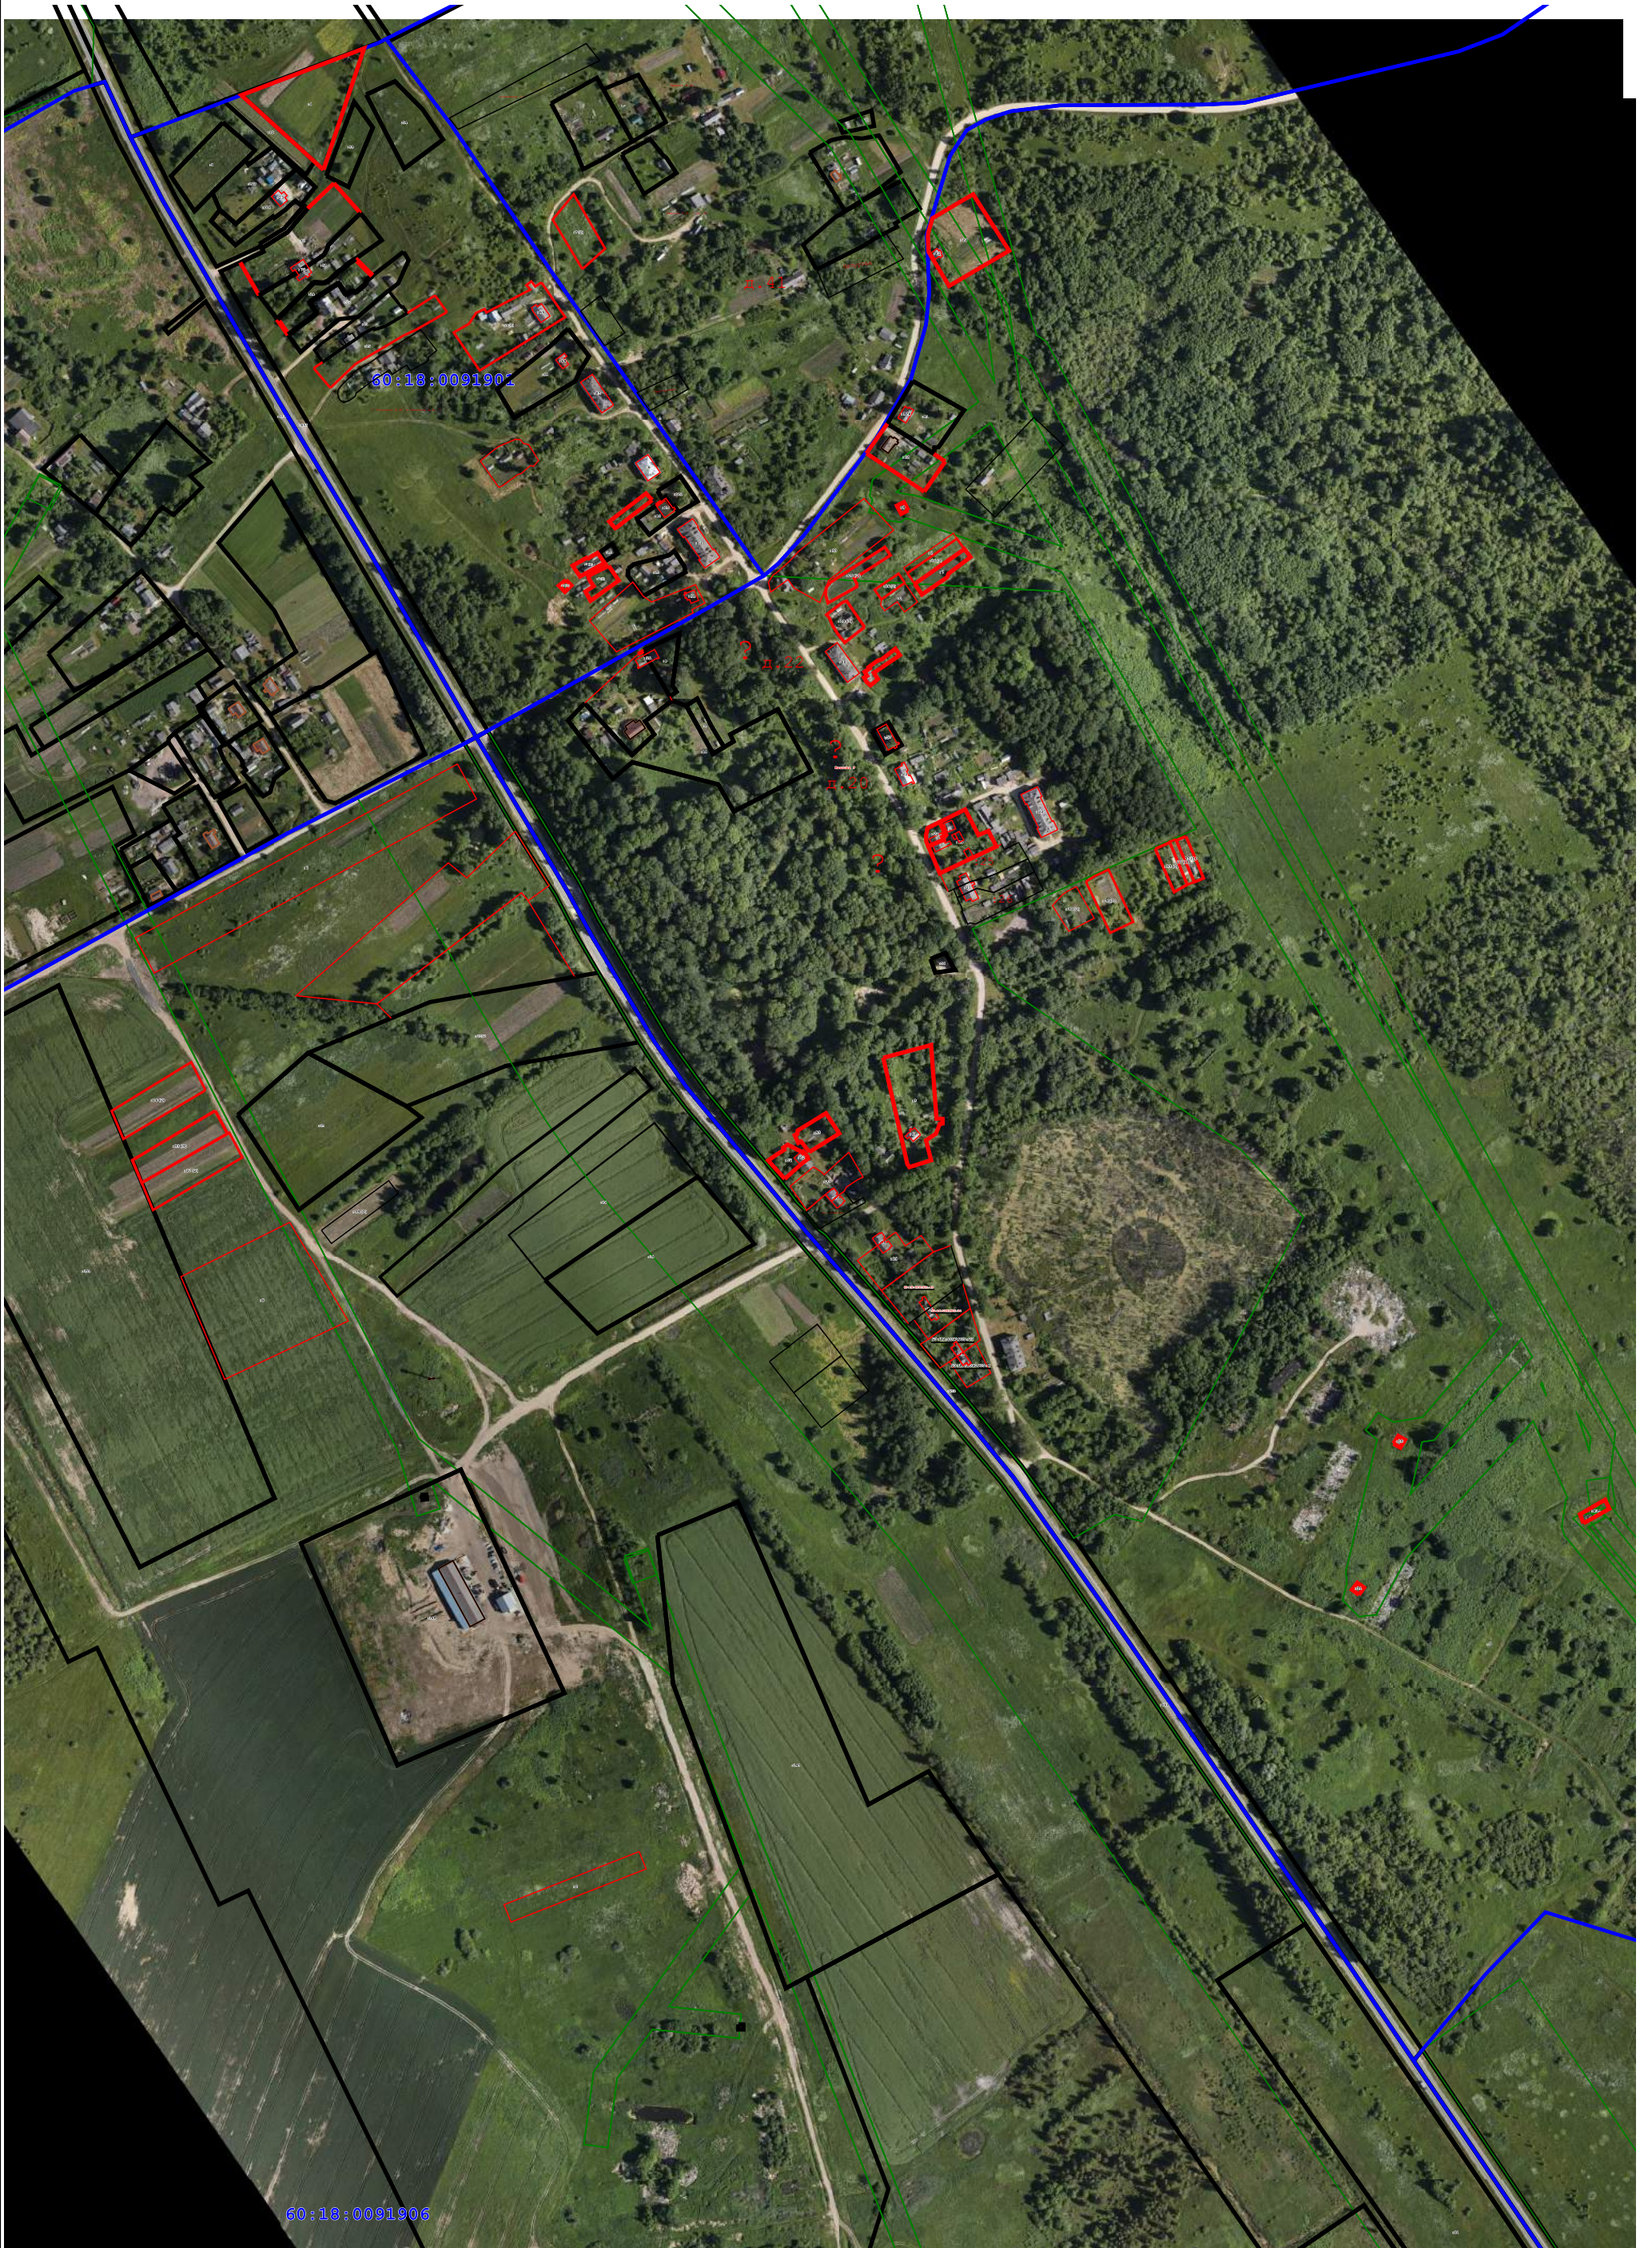


Масштаб 1:5 000

## Схема границ земельных участков

### Условные обозначения:

- : 22** - обозначение кадастрового номера
- - характерная точка границы земельного участка, сведения ЕГРН о которой соответствуют требованиям, установленным в соответствии с частью 13 статьи 22 Федерального закона от 13 июля 2015 г. N 218-ФЗ "О государственной регистрации недвижимости"
- - характерная точка границы земельного участка, сведения о которой отсутствуют в ЕГРН, местоположение которой определено при кадастровых работах (новая характерная точка)
- - часть границы, сведения ЕГРН о которой позволяют однозначно определить ее положение на местности
- - часть границы, местоположение которой определено при выполнении кадастровых работ
- 60:18:0091901 - номер кадастрового квартала
- - часть границы кадастрового квартала

Схема границ земельных участков

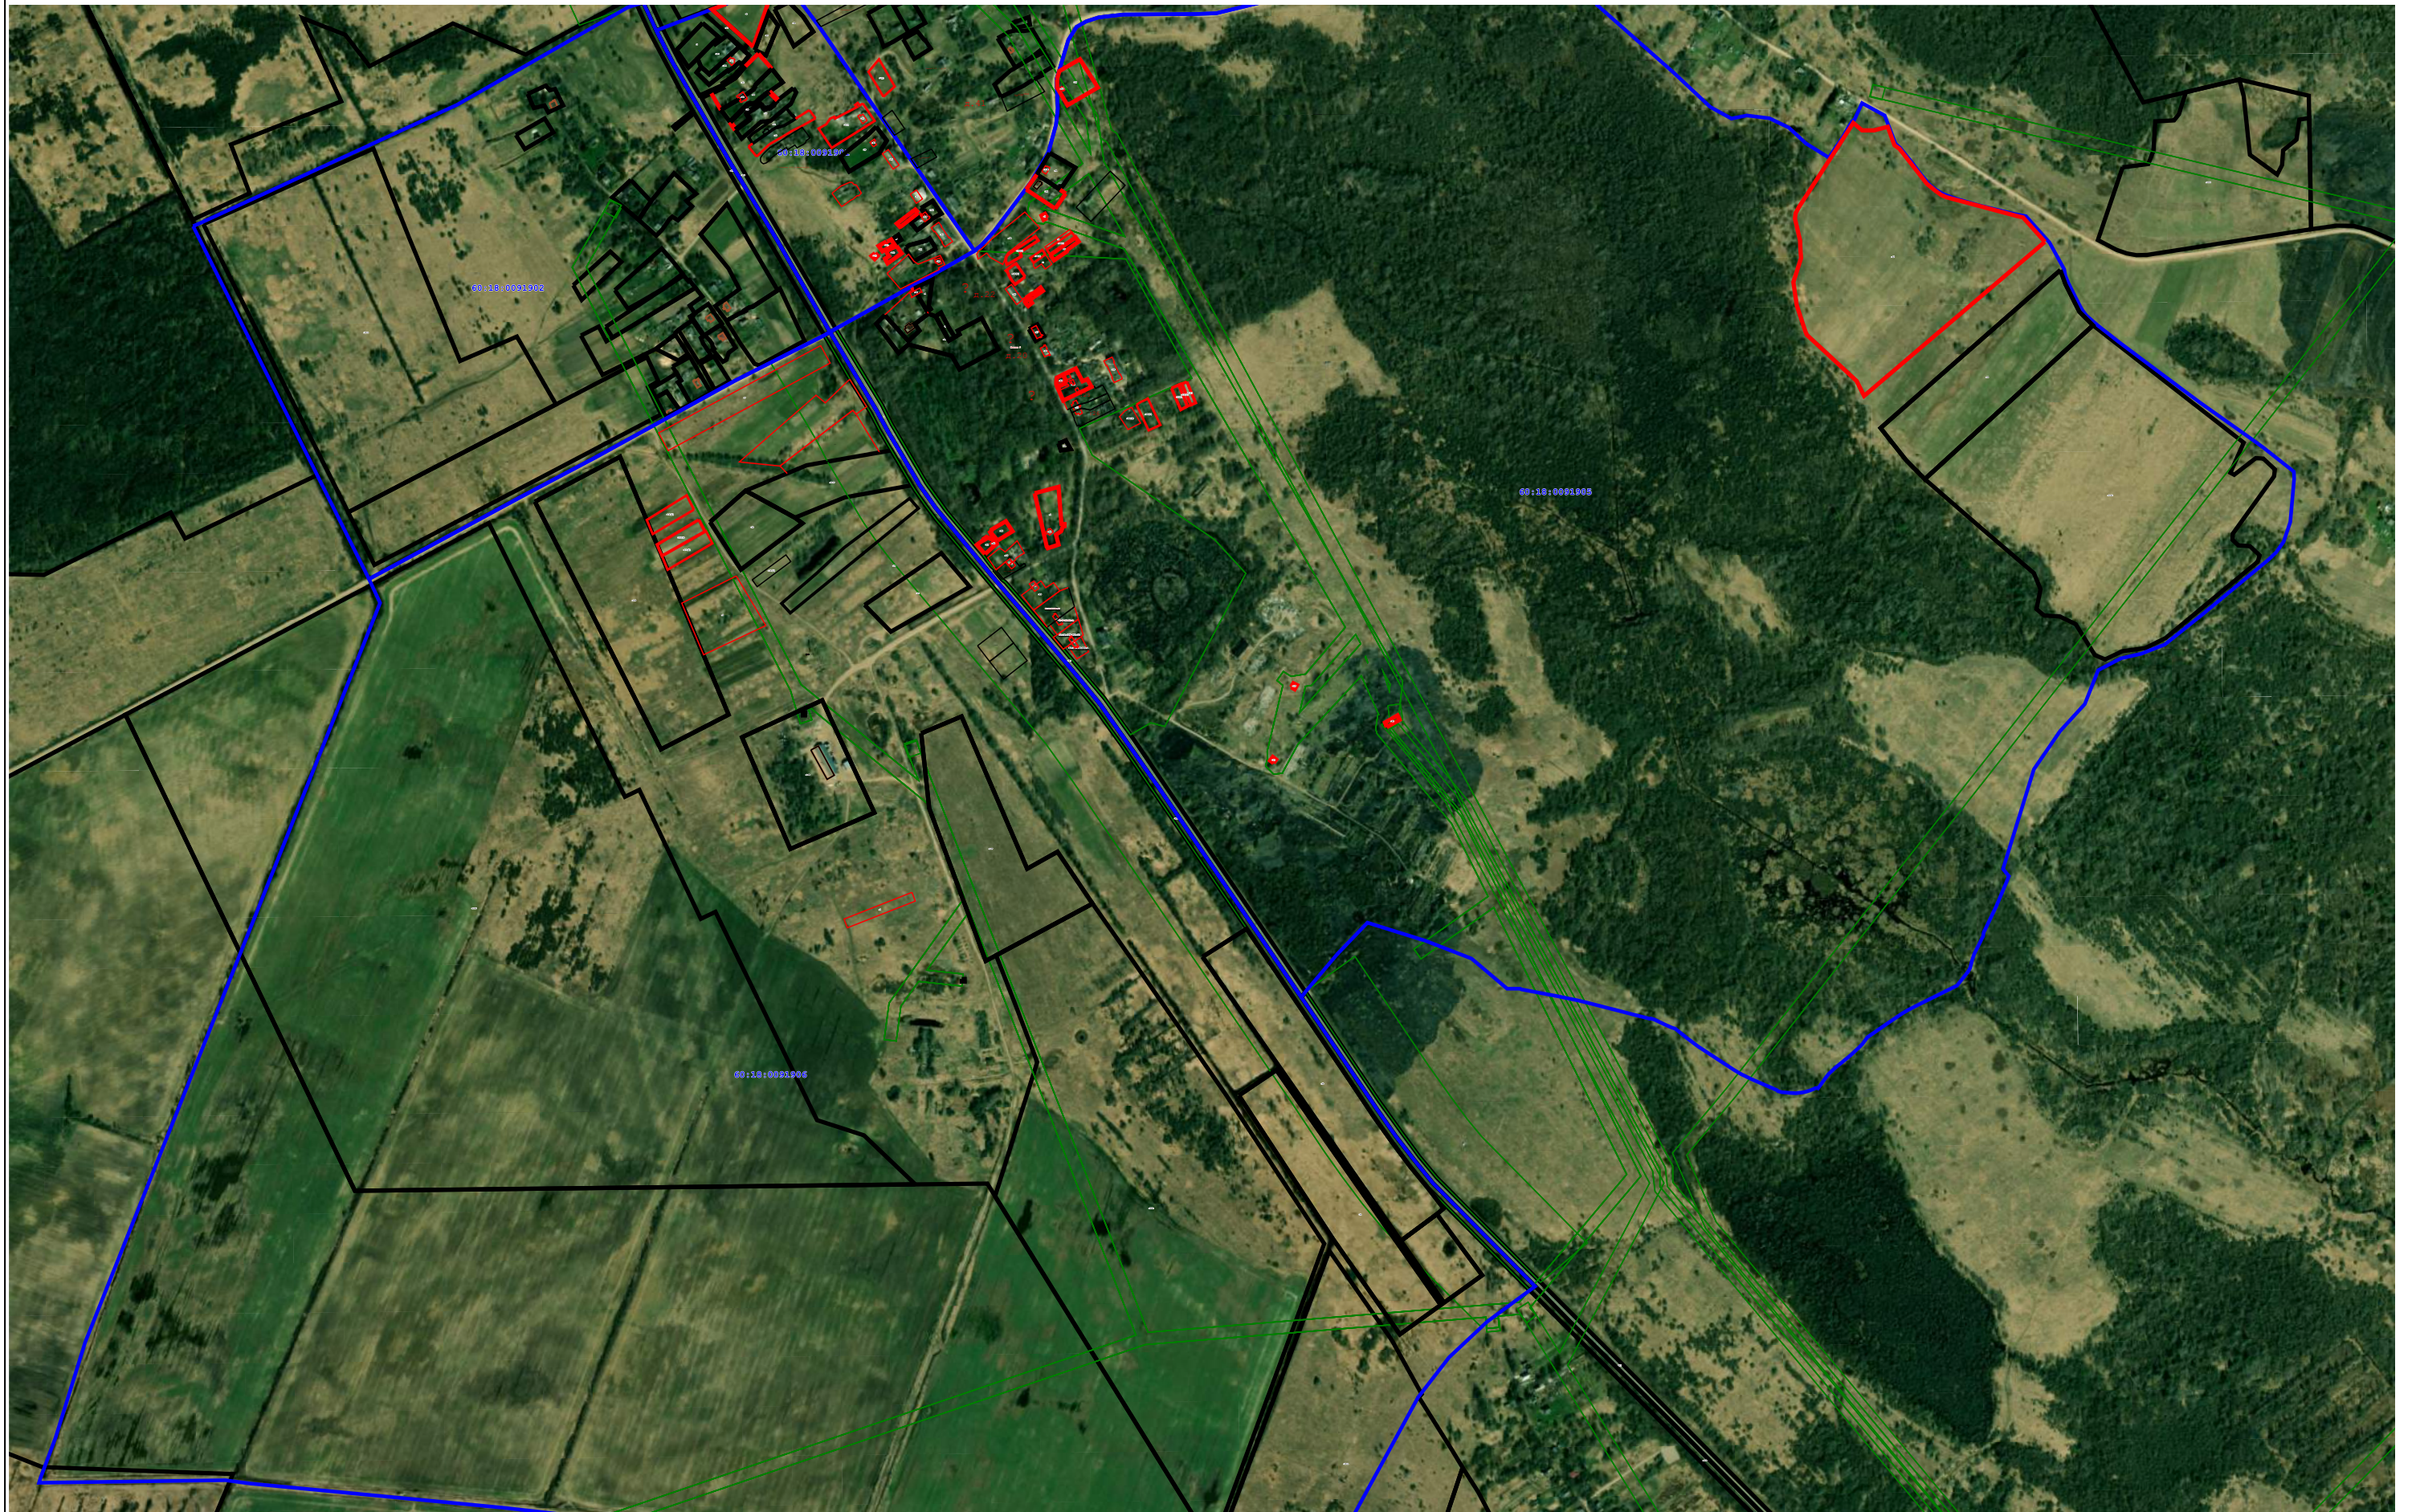

Масштаб 1:10 000