



Схема расположения границ публичного сервитута


Обзорный план

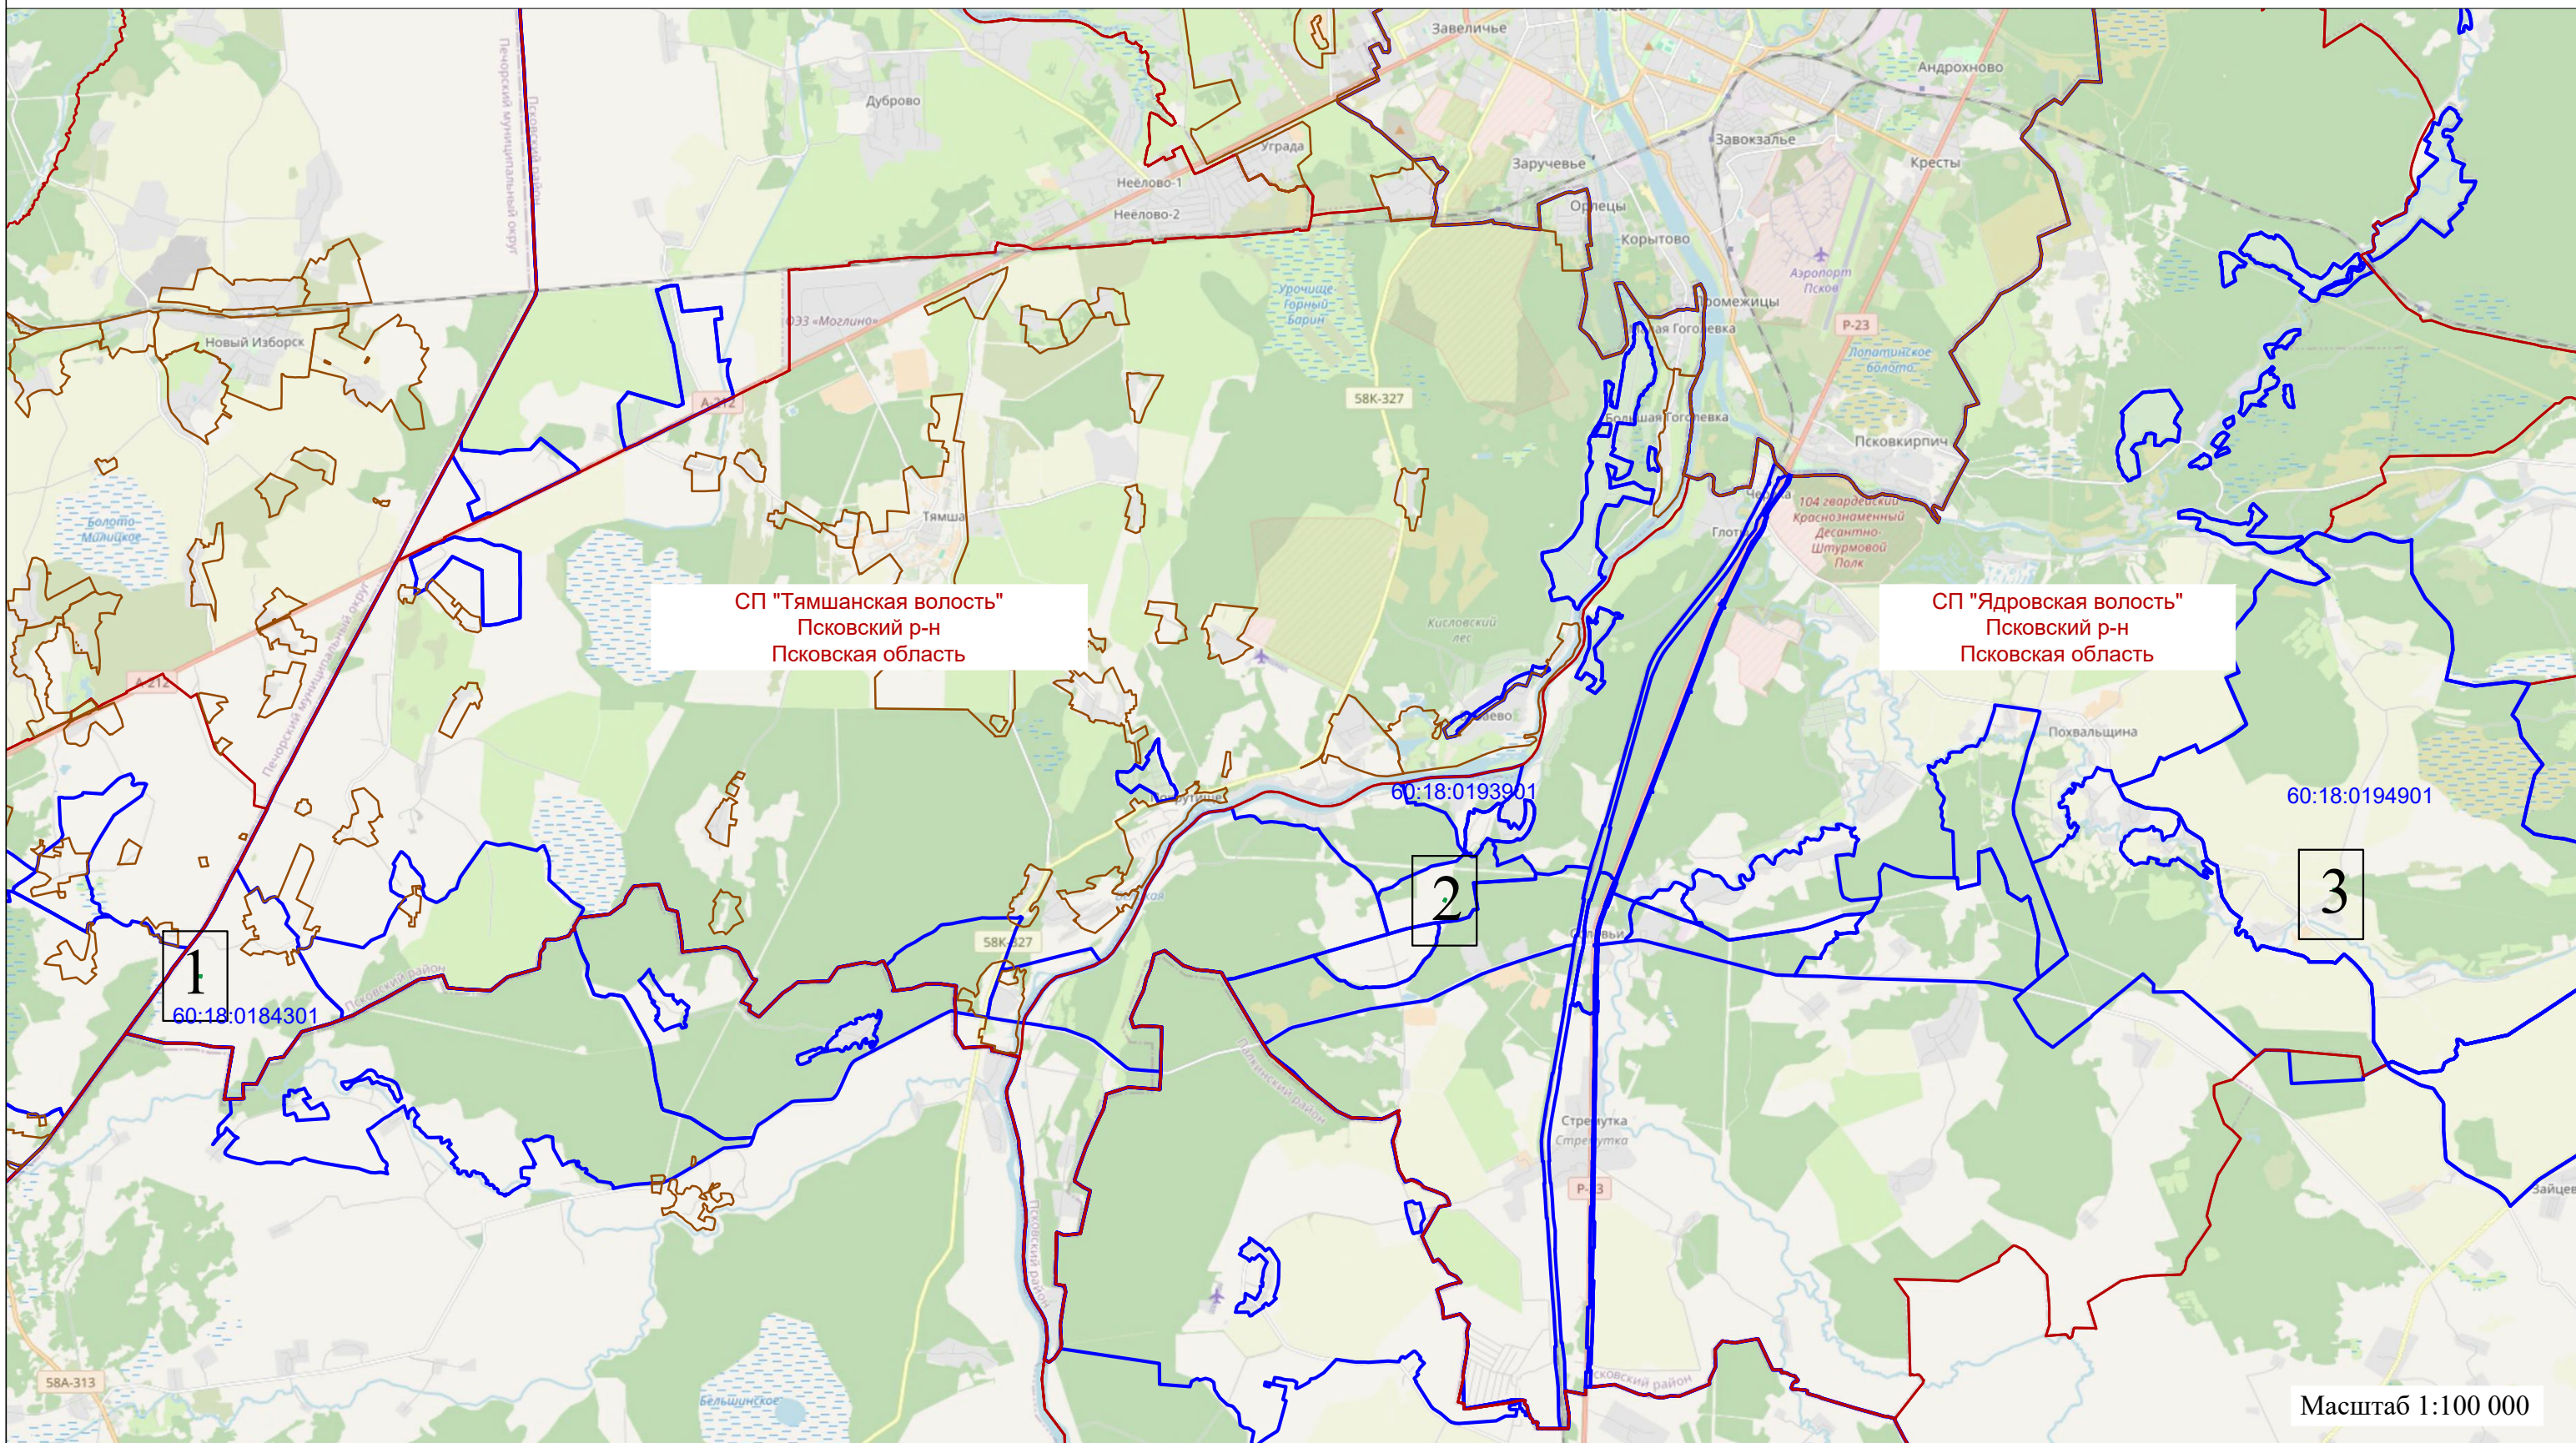


Масштаб 1:100 000


Условные обозначения:


 - проектная граница публичного сервитута

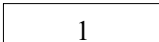 - область и номер выносного листа

60:14:0080202 - обозначение кадастрового квартала



 - граница кадастрового квартала по сведениям ЕГРН

 - границы административно-территориальных образований (населенных пунктов)




 - границы административно-территориальных образований (сельских поселений)



Условные обозначения:


-  - площадка ВЗИС - складирования древесины
-  - ось проектируемого кабеля ВОЛС

Условные обозначения:

-  - проектная граница публичного сервитута
- 1 ○ - характерная точка публичного сервитута
-  - граница кадастрового квартала
- 60:23:0090216 - номер кадастрового квартала, в границах которого устанавливается публичный сервитут
-  - граница земельных участков, в отношении которых испрашивается публичный сервитут
- 60:23:0090216:65 - кадастровые номера земельных участков по сведениям ЕГРН, в отношении которых испрашивается публичный сервитут
- ЕЗП 60:23:0000000:4 - обозначение Единого землепользования, в которое входит испрашиваемый земельный участок

СП "Ядровская волость", Псковского
района, Псковской области

60:18:0193901

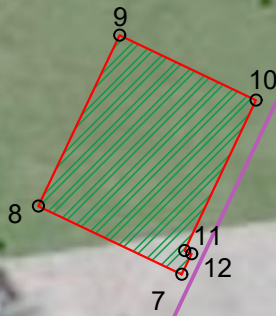

СП "Ядровская волость", Псковского района, Псковской области

