


Описание границ публичного сервитута, содержащего координаты
характерных точек границ публичного сервитута, расположенного Псковская область, Псковский район,
д.Алабышево

Условный номер земельного 60:18:0000000:1739/чзу1

Площадь земельного участка **4979 кв.м.**

Обозначение характерных точек границ	Координаты, м МСК-60		Обозначение характерных точек границ	Координаты, м МСК-60		Обозначение характерных точек границ	Координаты, м МСК-60	
1	493881,41	1263147,32	15	493845,62	1263279,59	29	493805,0	1263236,33
2	493880,69	1263150,5	16	493852,97	1263281,48	30	493794,65	1263248,63
3	493882,31	1263215,54	17	493864,55	1263242,15	31	493794,41	1263255,38
4	493892,87	1263216,62	18	493861,85	1263241,88	32	493796,6	1263254,78
5	493889,99	1263244,76	19	493864,73	1263213,74	33	493804,25	1263281,99
6	493878,71	1263243,68	20	493868,27	1263214,1	34	493802,06	1263282,62
7	493866,53	1263284,99	21	493866,74	1263153,47	35	493833,44	1263330,26
8	493872,98	1263286,7	22	493874,33	1263153,77	36	493831,58	1263366,32
9	493865,87	1263314,06	23	493874,63	1263145,91	37	493823,69	1263357,8
10	493859,84	1263312,5	24	493867,43	1263145,61	38	493830,65	1263351,47
11	493858,64	1263318,68	25	493867,91	1263143,45	39	493787,9	1263286,58
12	493845,08	1263315,17	26	493812,68	1263201,29	40	493785,59	1263287,24
13	493846,28	1263308,96	27	493811,15	1263210,98	41	493787,36	1263252,86
14	493838,51	1263306,95	28	493810,94	1263220,07			

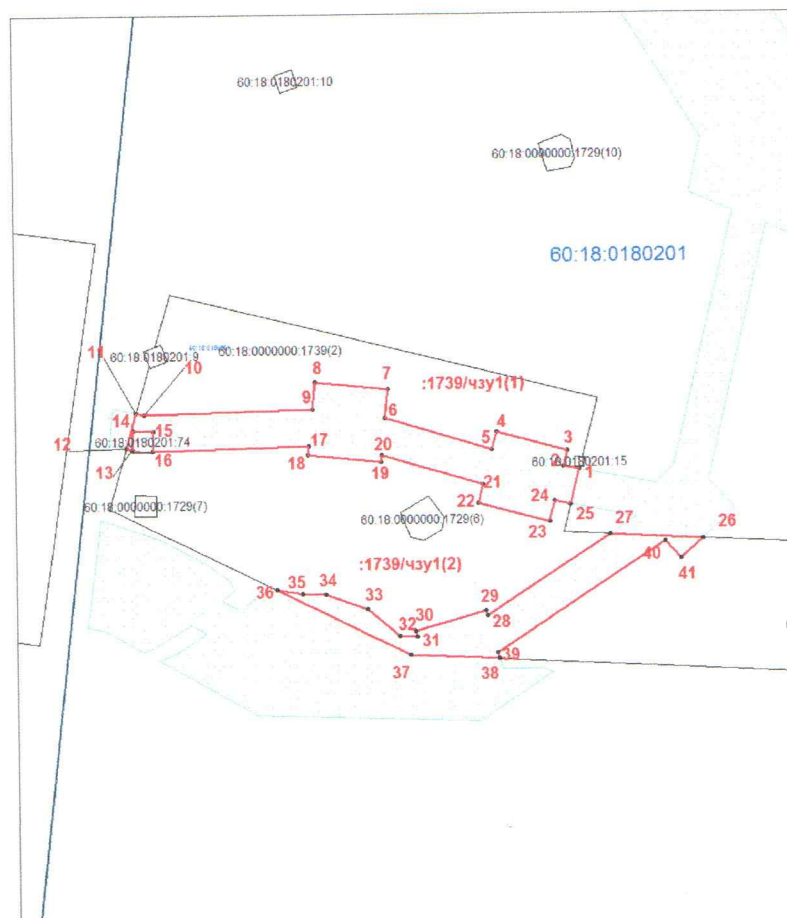

Масштаб 1:1500

Условные обозначения:

:1739/чзу1 - условный номер образуемой части земельного участка

60:18:0180201: - кадастровый квартал

60:18:0000000:1739- границы существующих земельных участков, стоящих на кадастровом учете в уточненных границах

Кадастровый инженер:



В.А.Мысливец 06.03.2025 года