


Описание границ публичного сервитута, содержащего координаты
характерных точек границ публичного сервитута, расположенного Псковская область, Псковский район, д.
Моглино

Условный номер земельного 60:18:0182003:351/чзу1

Площадь земельного участка 2962 кв.м.

Обозначение характерных точек границ	Координаты, м МСК-60		Обозначение характерных точек границ	Координаты, м МСК-60		Обозначение характерных точек границ	Координаты, м МСК-60	
1	494774,69	1261821,89	12	494761,25	1261844,93	23	494731,4	1261927,67
2	494780,84	1261837,07	13	494767,88	1261842,29	24	494730,65	1261905,35
3	494787,5	1261834,4	14	494762,09	1261827,98	25	494736,68	1261905,62
4	494798,03	1261860,65	15	494743,1	1261837,19	26	494740,64	1261883,6
5	494791,43	1261863,29	16	494751,23	1261853,51	27	494738,57	1261883,9
6	494797,1	1261877,39	17	494762,57	1261851,89	28	494734,58	1261855,88
7	494780,15	1261890,35	18	494766,59	1261879,88	29	494736,62	1261855,61
8	494778,23	1261884,35	19	494755,25	1261881,5	30	494730,56	1261843,43
9	494784,05	1261882,46	20	494750,78	1261906,28	31	494735,06	1261841,06
10	494778,47	1261868,54	21	494756,0	1261906,52			
11	494771,81	1261871,24	22	494755,88	1261908,92			

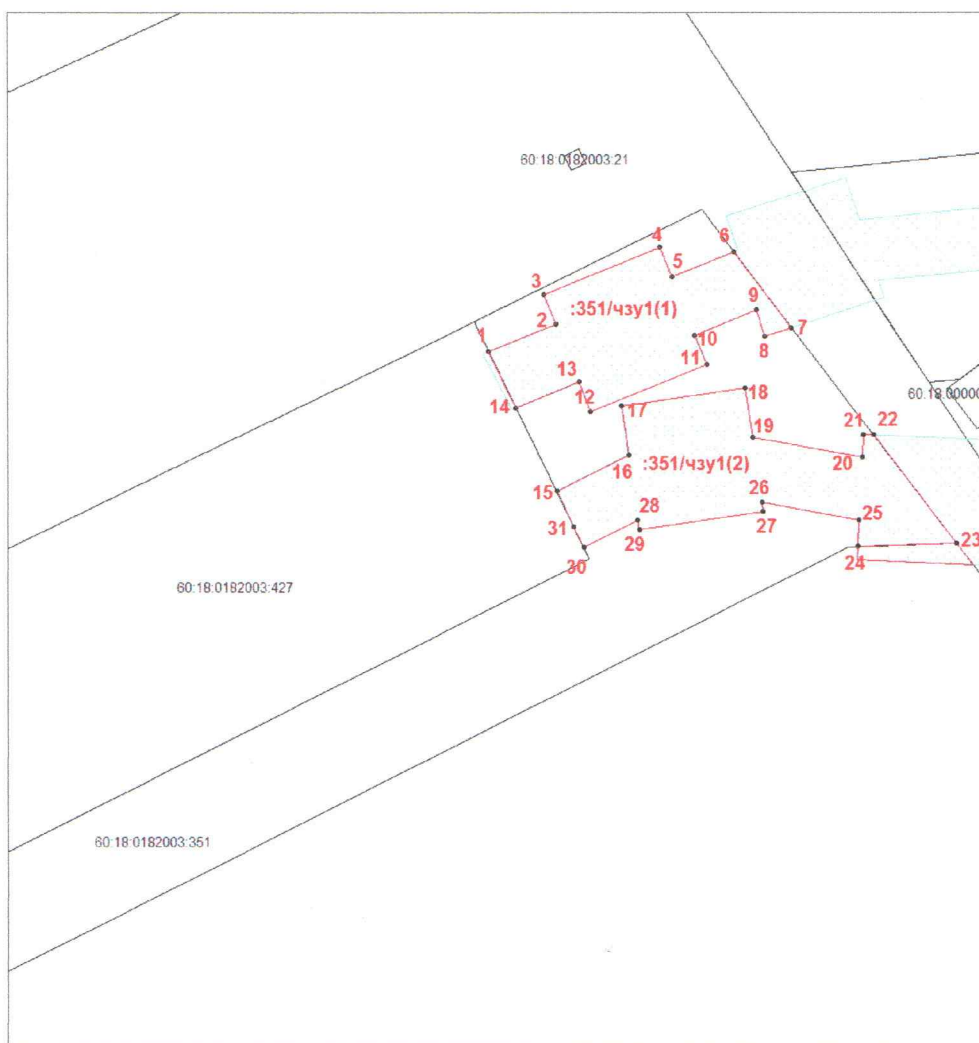

Масштаб 1:1000

Условные обозначения:

:351/чзу1 - условный номер образуемой части земельного участка

60:18:0182003: - кадастровый квартал

60:18:0182003:351- границы существующих земельных участков, стоящих на кадастровом учете в уточненных границах

Кадастровый инженер:

В.А.Мысливец 06.03.2025 года

