


**Описание границ публичного сервитута, содержащего координаты
характерных точек границ публичного сервитута, расположенного Псковская область,
Псковский район, д. Могилино**

Условный номер земельного 60:18:0182003:344/чзу1

Площадь земельного участка 94 кв.м.

Обозначение характерных точек границ	Координаты, м МСК-60		Обозначение характерных точек границ	Координаты, м МСК-60		Обозначение характерных точек границ	Координаты, м МСК-60	
1	494730,65	1261905,35						
2	494731,4	1261927,67						
3	494726,54	1261931,42						
4	494727,74	1261905,2						

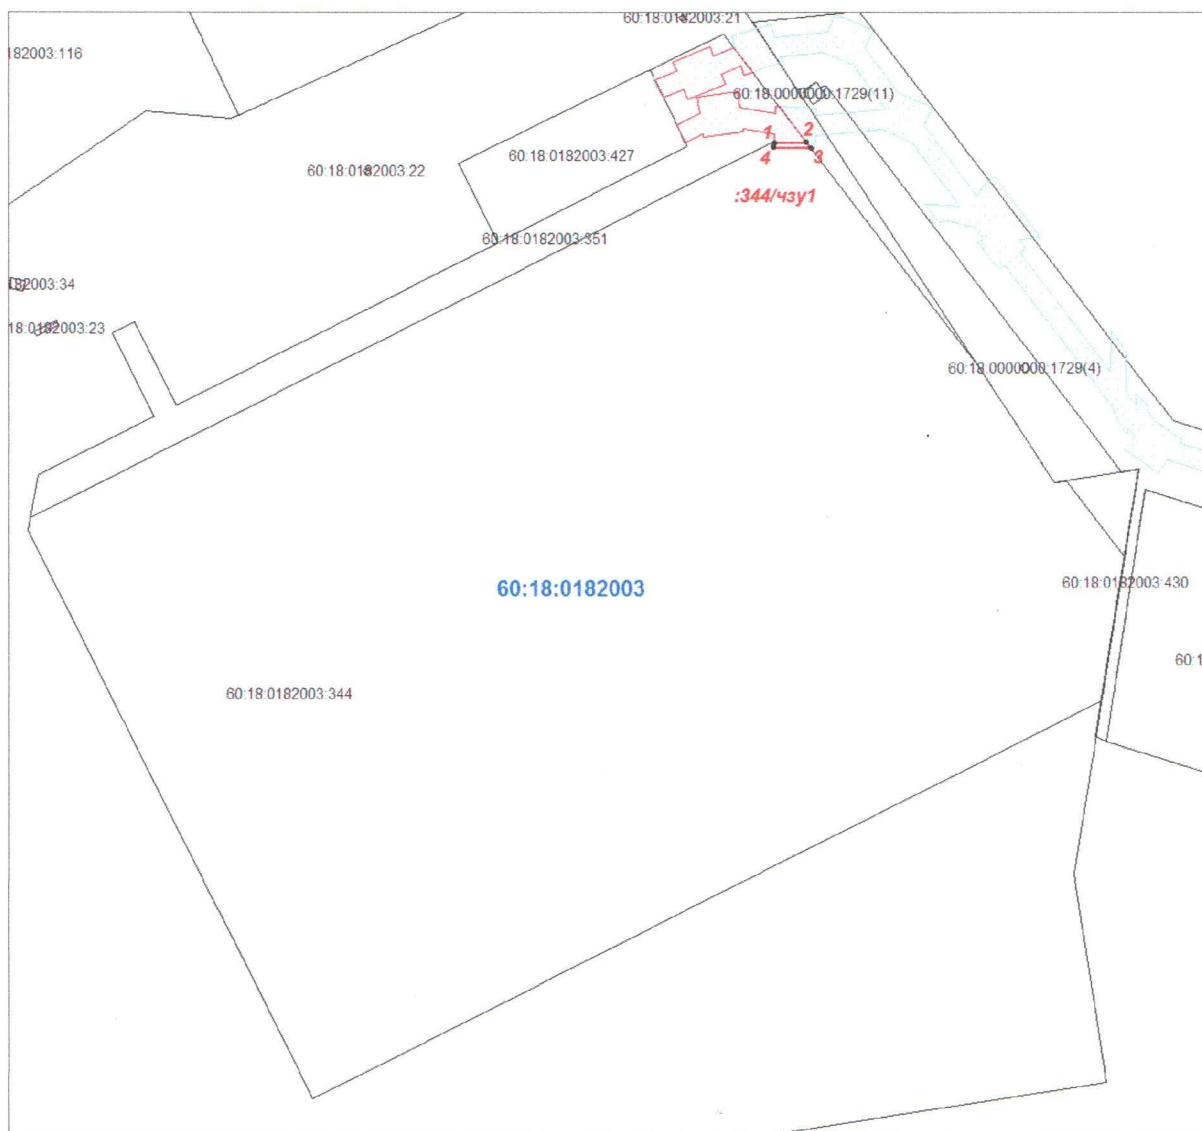

Масштаб 1:3100

Условные обозначения:

:344/чзу1 - условный номер образуемой части земельного участка

60:18:0182003 : - кадастровый квартал

60:18:0182003:344- границы существующих земельных участков, стоящих на кадастровом учете в уточненных границах

Кадастровый инженер:

В.А.Мысливец 06.03.2025 года