



СОГЛАСОВАНО:							
Изм. N		Кол.	Лист	Изм. N		Кол.	Лист
Подпись и дата				Подпись и дата			
Имя, N подп.				Имя, N подп.			

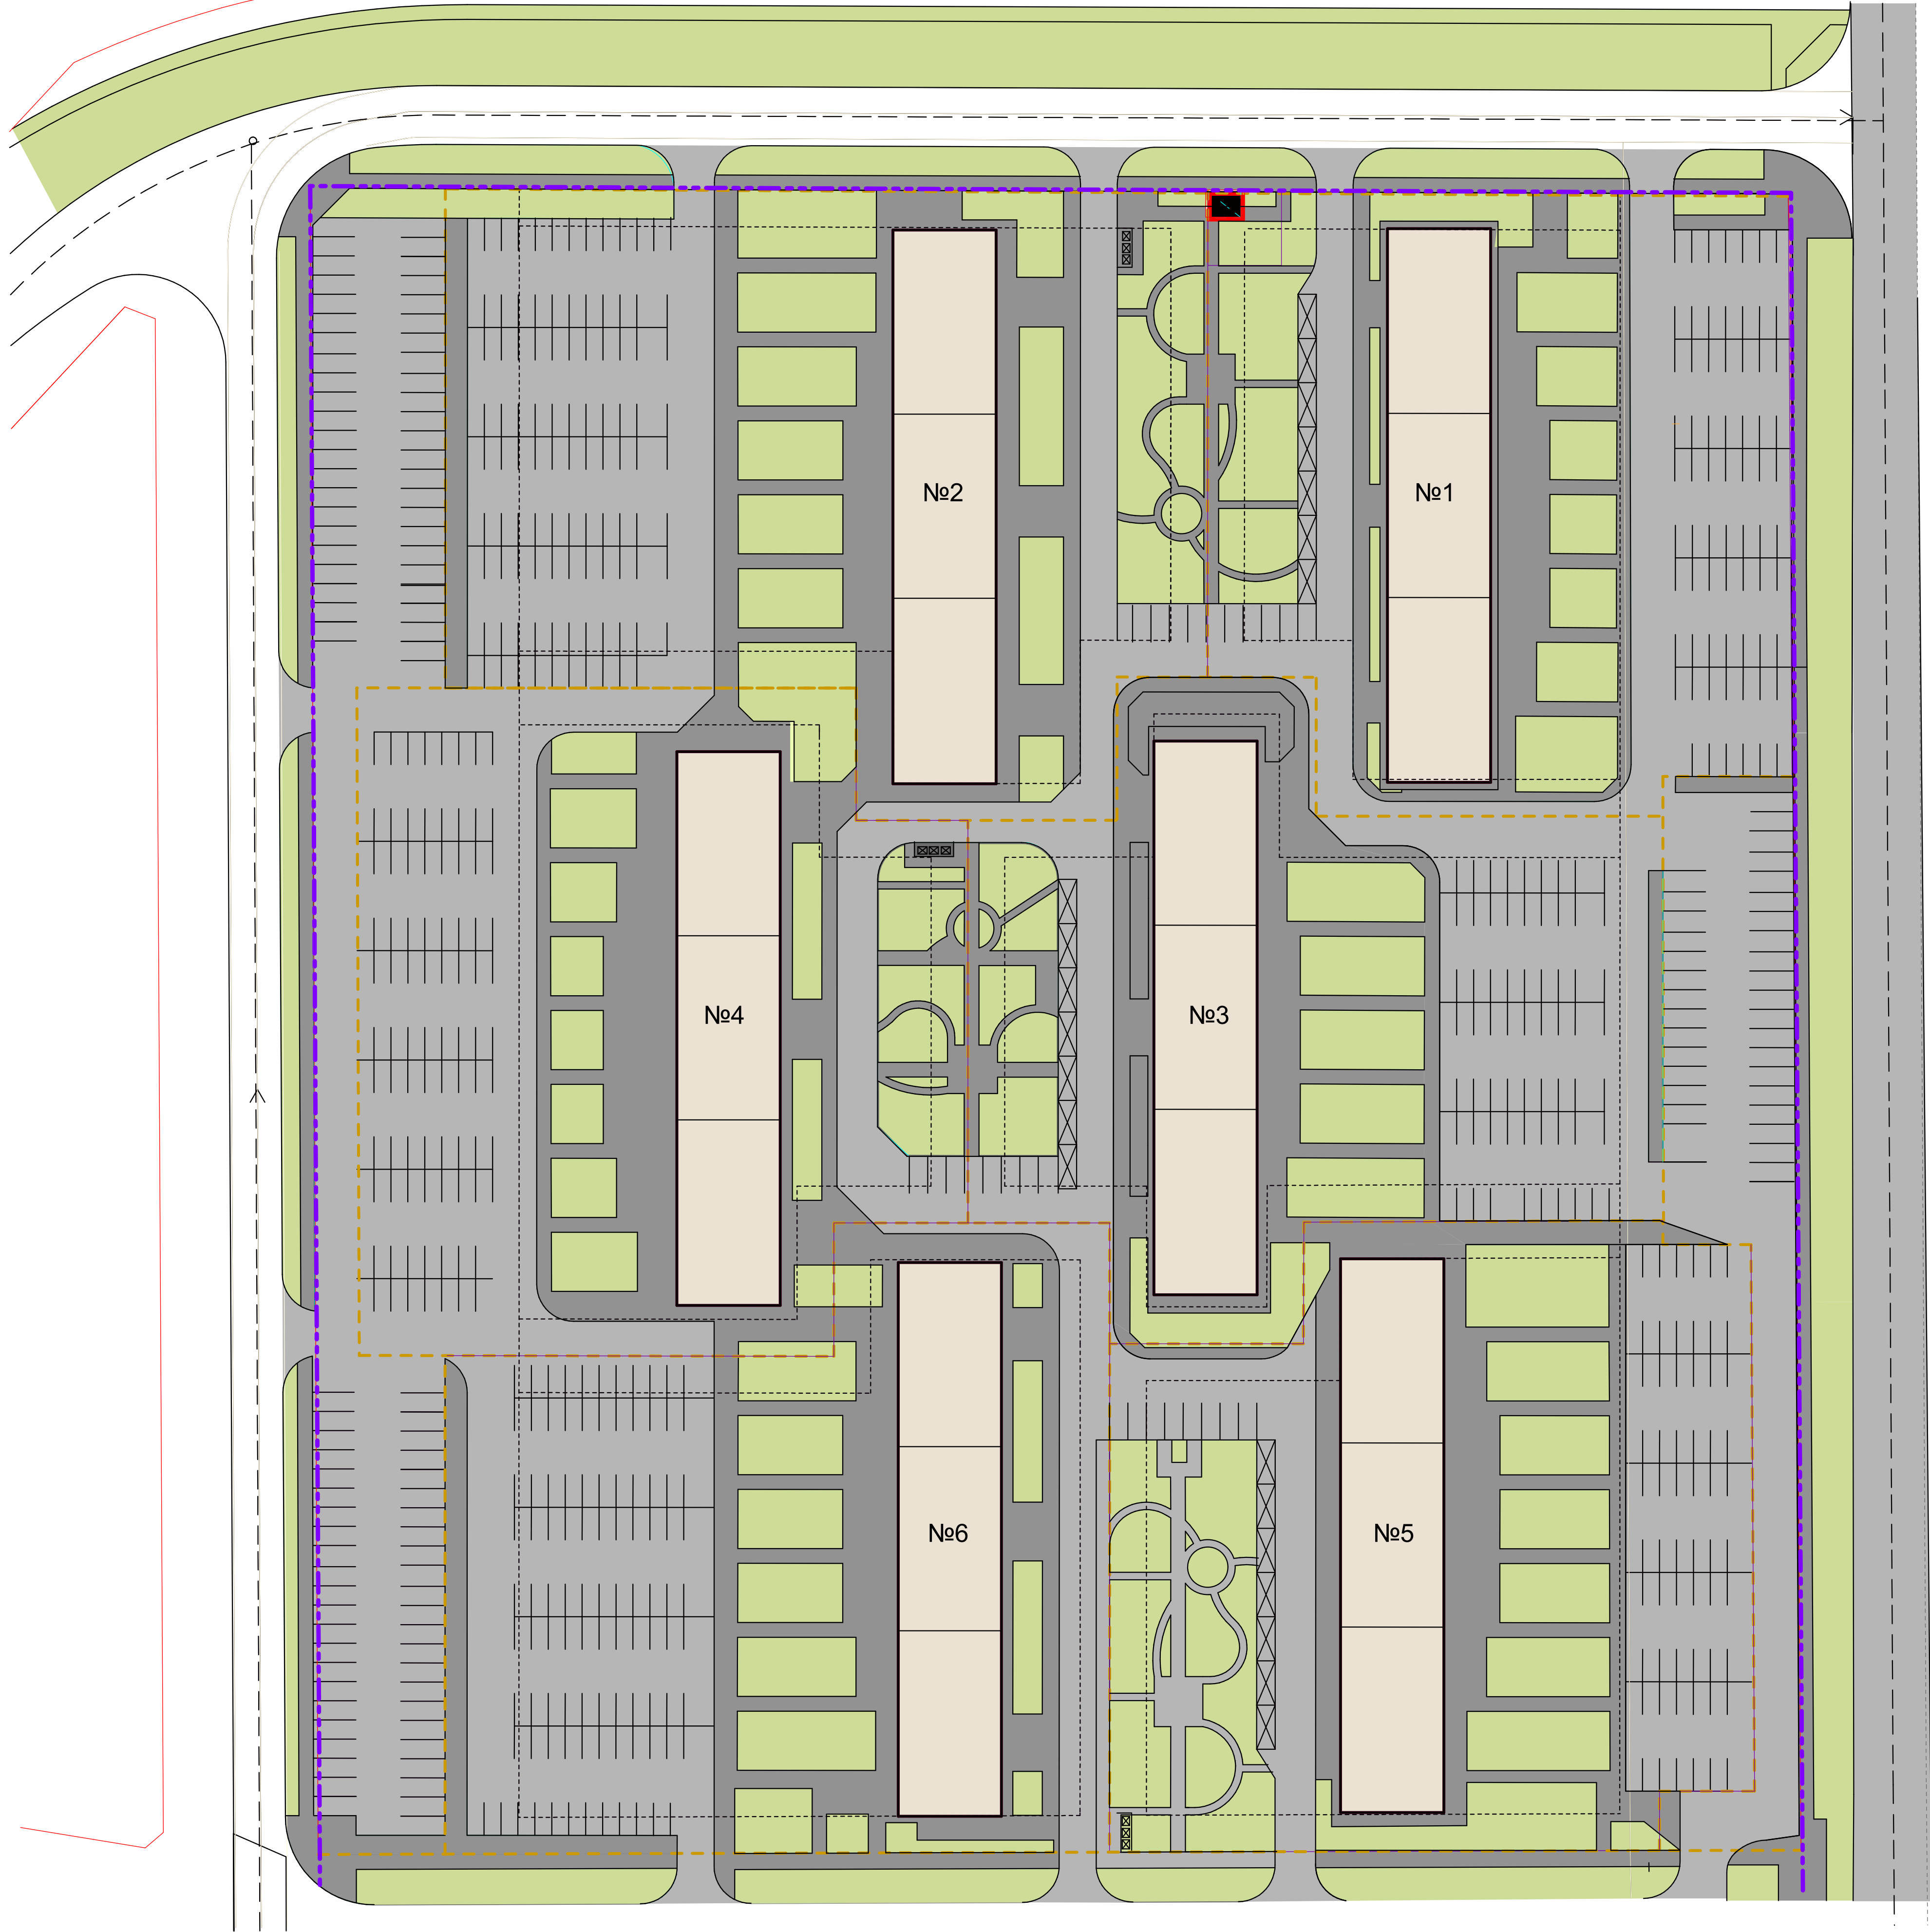


						Строительство группы жилых домов на з/у с кн 60:18-0009001.234, расположенном на территории Половского района в СП «Завеличская волость», деревня Борисовичи		
Изм.	Кол.уч.	Лист	№ док.	Подпись	Дата	Лист 1	Стадия	Лист
Разраб.			Планов С.Б.	<i>С.Б. Планов</i>				
Директор			Копылов С.В.					
ГИП			Дегурев А.Н.					
						Схема планировочной организации земельного участка. Масштаб 1:500		ООО "Псковоблпроект Плюс"

СОГЛАСОВАНО:			
Изм. N подл.	Подпись и дата	Взам. инв. N	

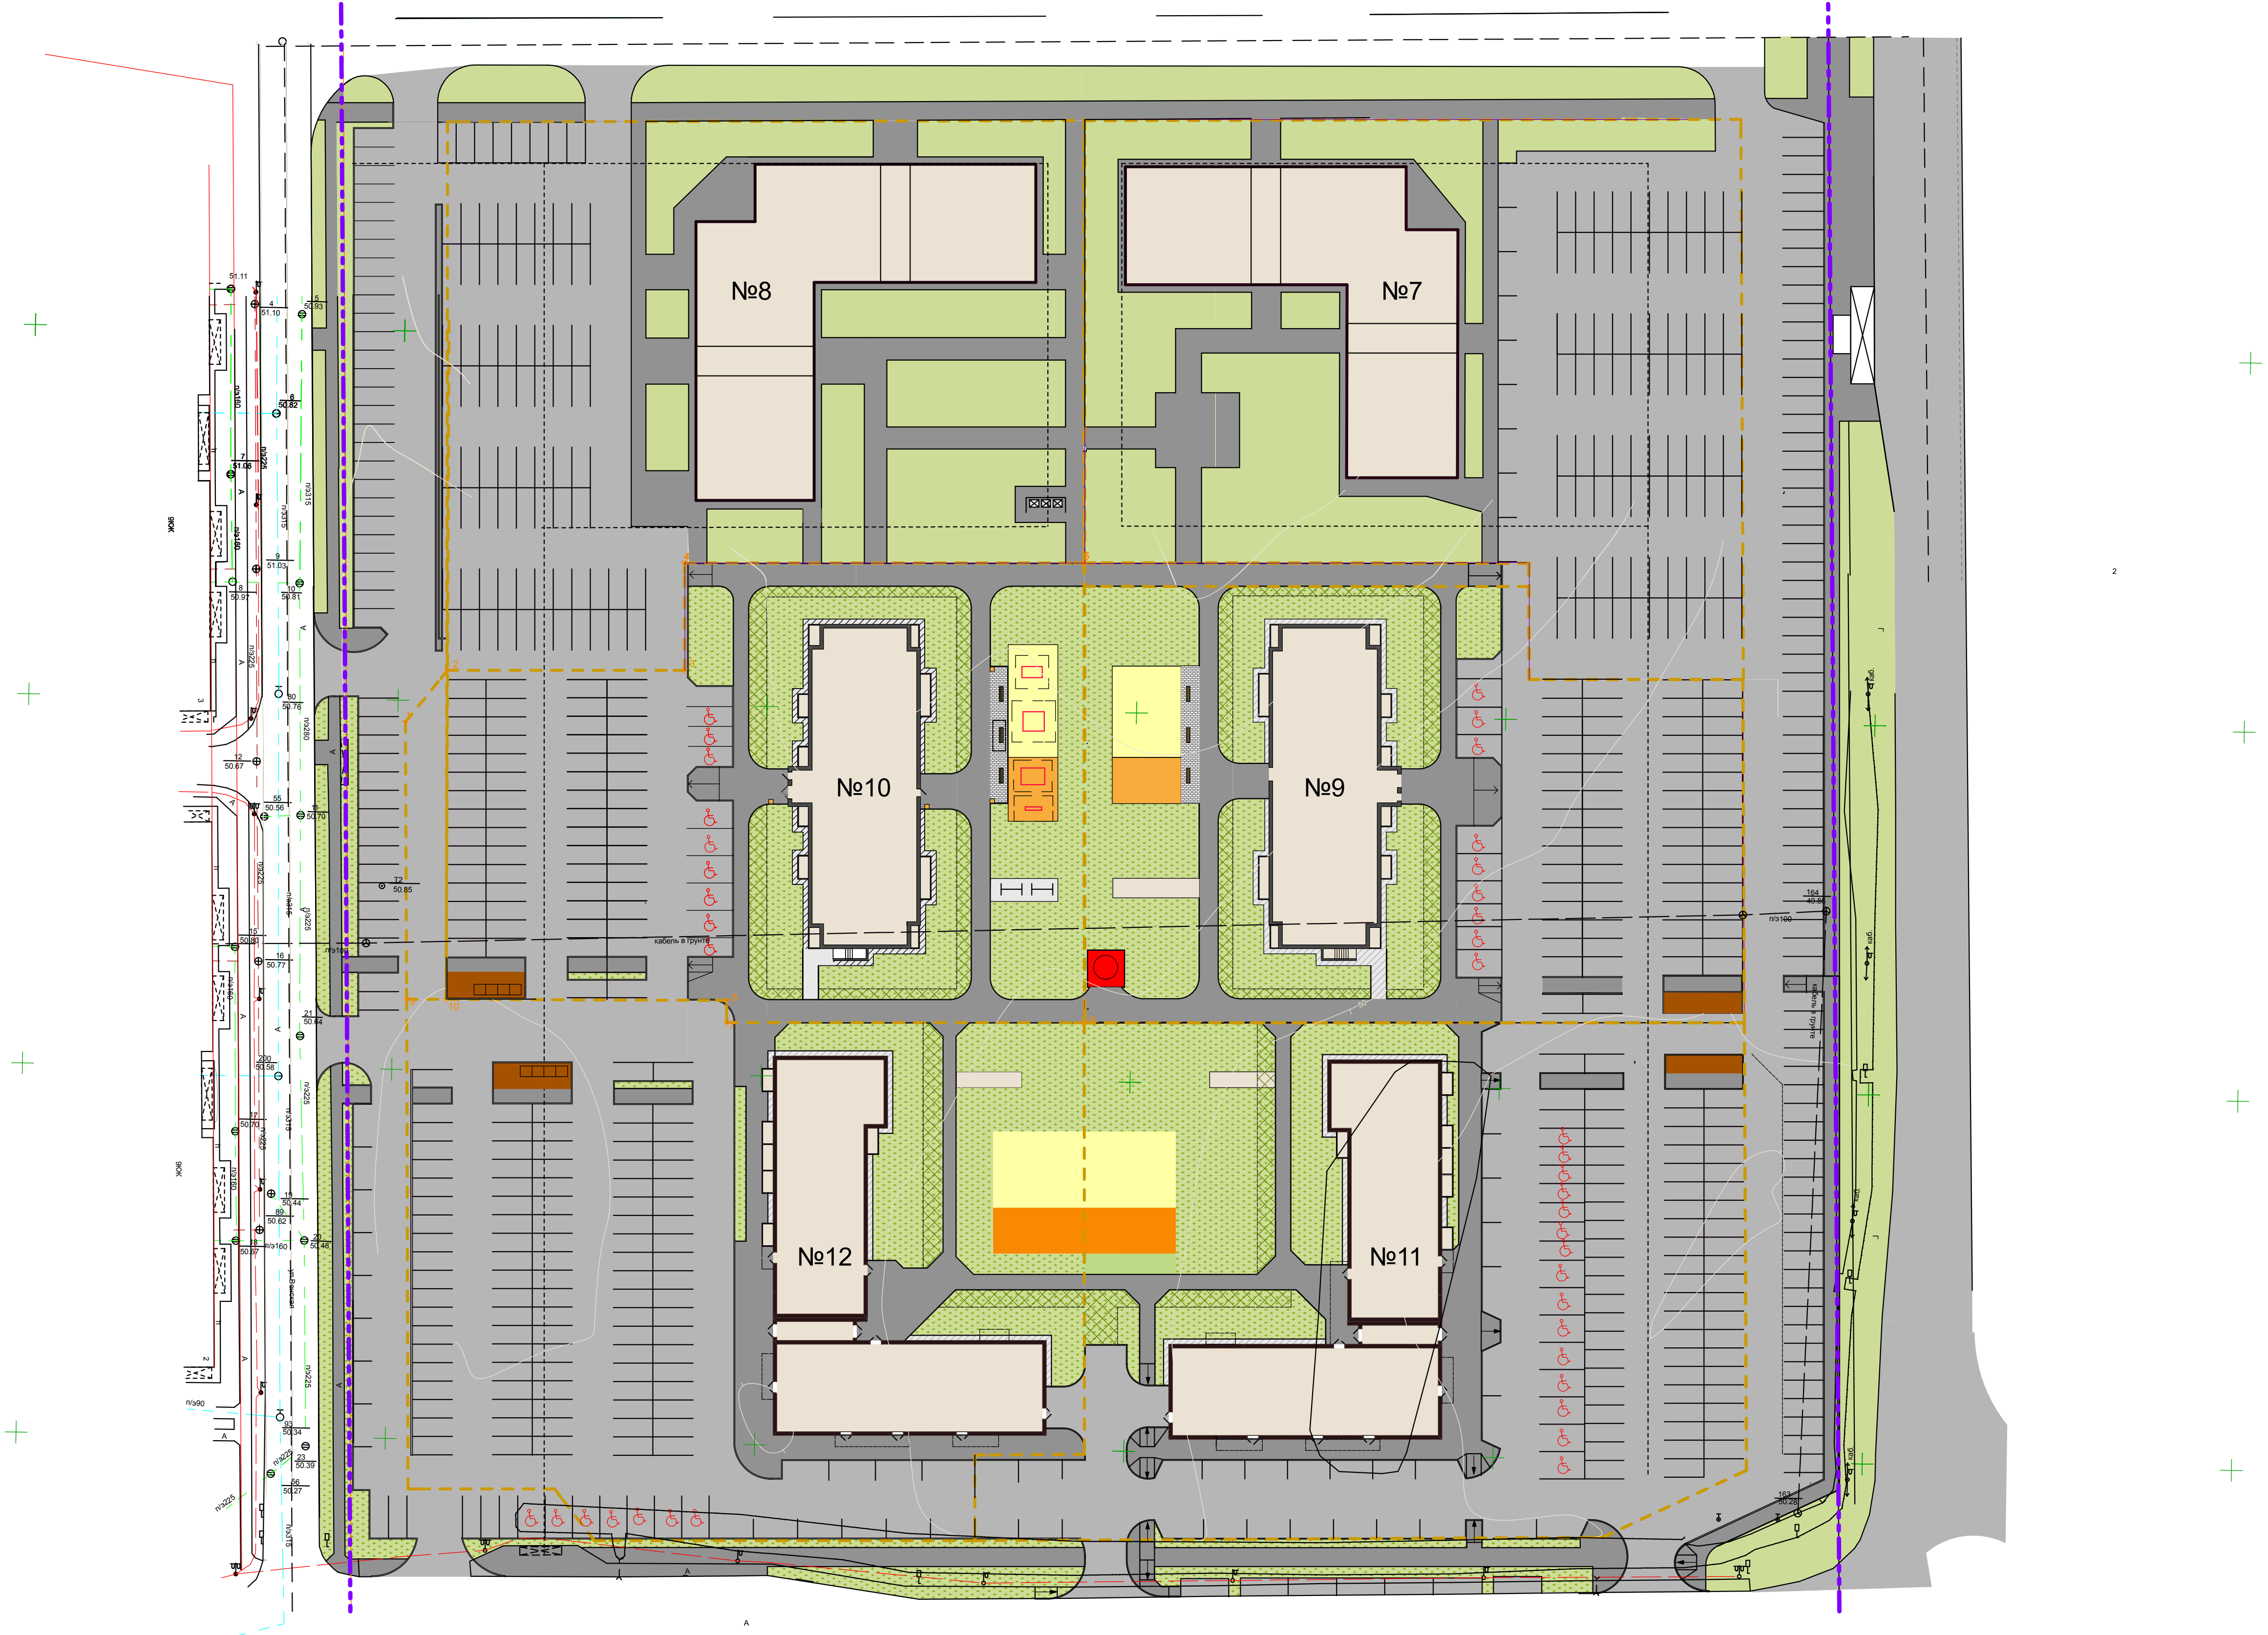

						Строительство группы жилых домов на з/у с кн 60:18:0060601.234, расположенном на территории Псковского района в СП «Завеличская волость», деревне Боромовичи.			
Изм.	Кол.уч.	Лист	№ док.	Подпись	Дата	Лист 2	Стадия	Лист	Листов
Разраб.	Панов С.Б.								
Директор	Колосовых С.В.								
ГИП	Дмитрено А.Н.								
						Схема планировочной организации земельного участка. Масштаб 1:500			
						ООО "Псковоблпроект Плюс"			

Инв. N подл.	Подпись и дата	Взамен инв. N					

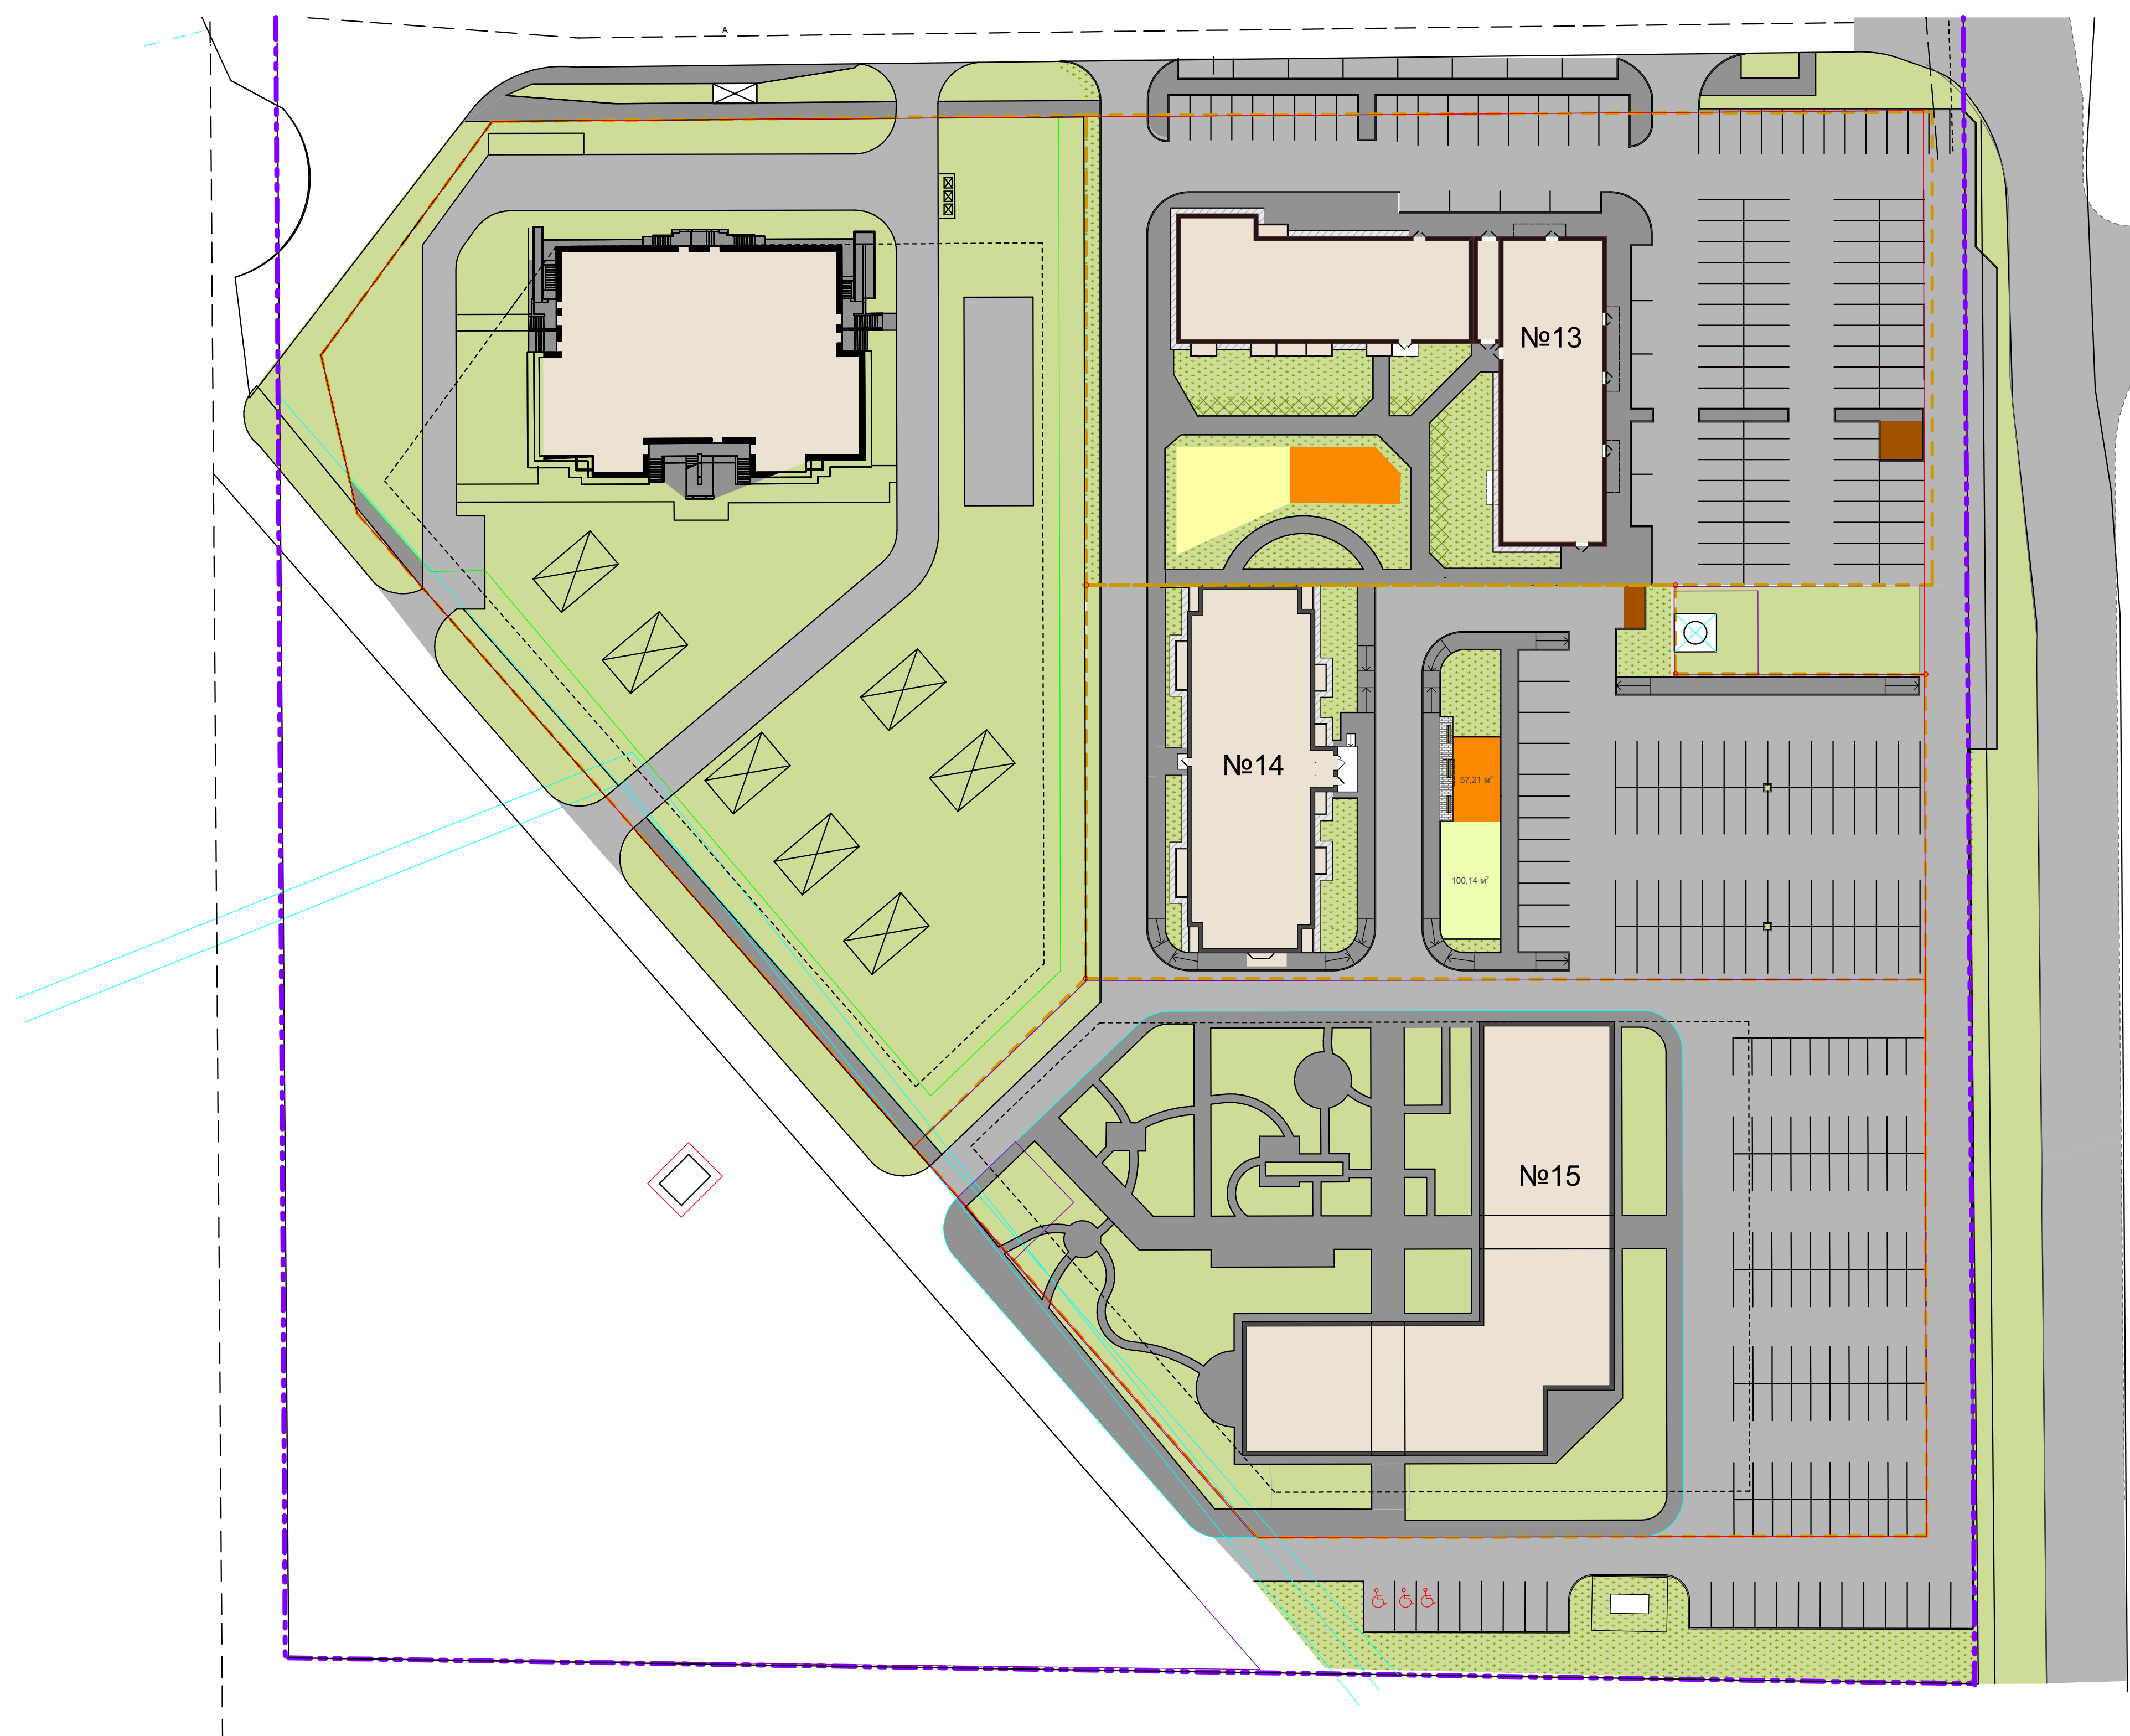[illegible]