
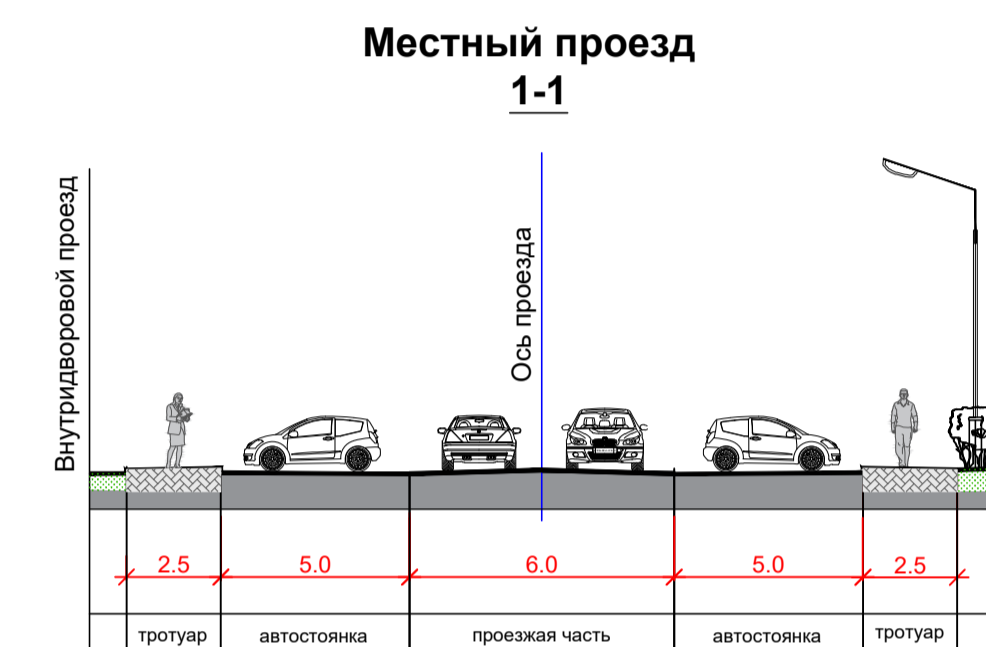


Схема организации движения транспорта и пешеходов. М 1:1000

Ведомость жилых и общественных зданий и сооружений

Номер на плане	Наименование и обозначение	Этажность	Количество квартир	Площадь (общая), м²			
				застройки	здания	квартир	встроенных помещений
1	Проектируемый многоквартирный жилой дом	9	162	1756,17		10416,0	
2	Проектируемый многоквартирный жилой дом	9	126	1317,13		7812,0	
3	Проектируемый многоквартирный жилой дом с встроенными нежилыми помещениями	9	332	3513,33		20253,0	580,0*
4	Проектируемый многоквартирный жилой дом	9	144	1215,0		7120,0	
5	Открытая площадка для занятий спортом	-	-	3153,0		-	
6	Проектируемый торговый центр	1	-	3000,0	2965,0	-	
Объекты инженерной инфраструктуры							
7	Канализационно-насосная станция	1	-	-	-	-	
8	Квартальная котельная	1	-	-	-	-	

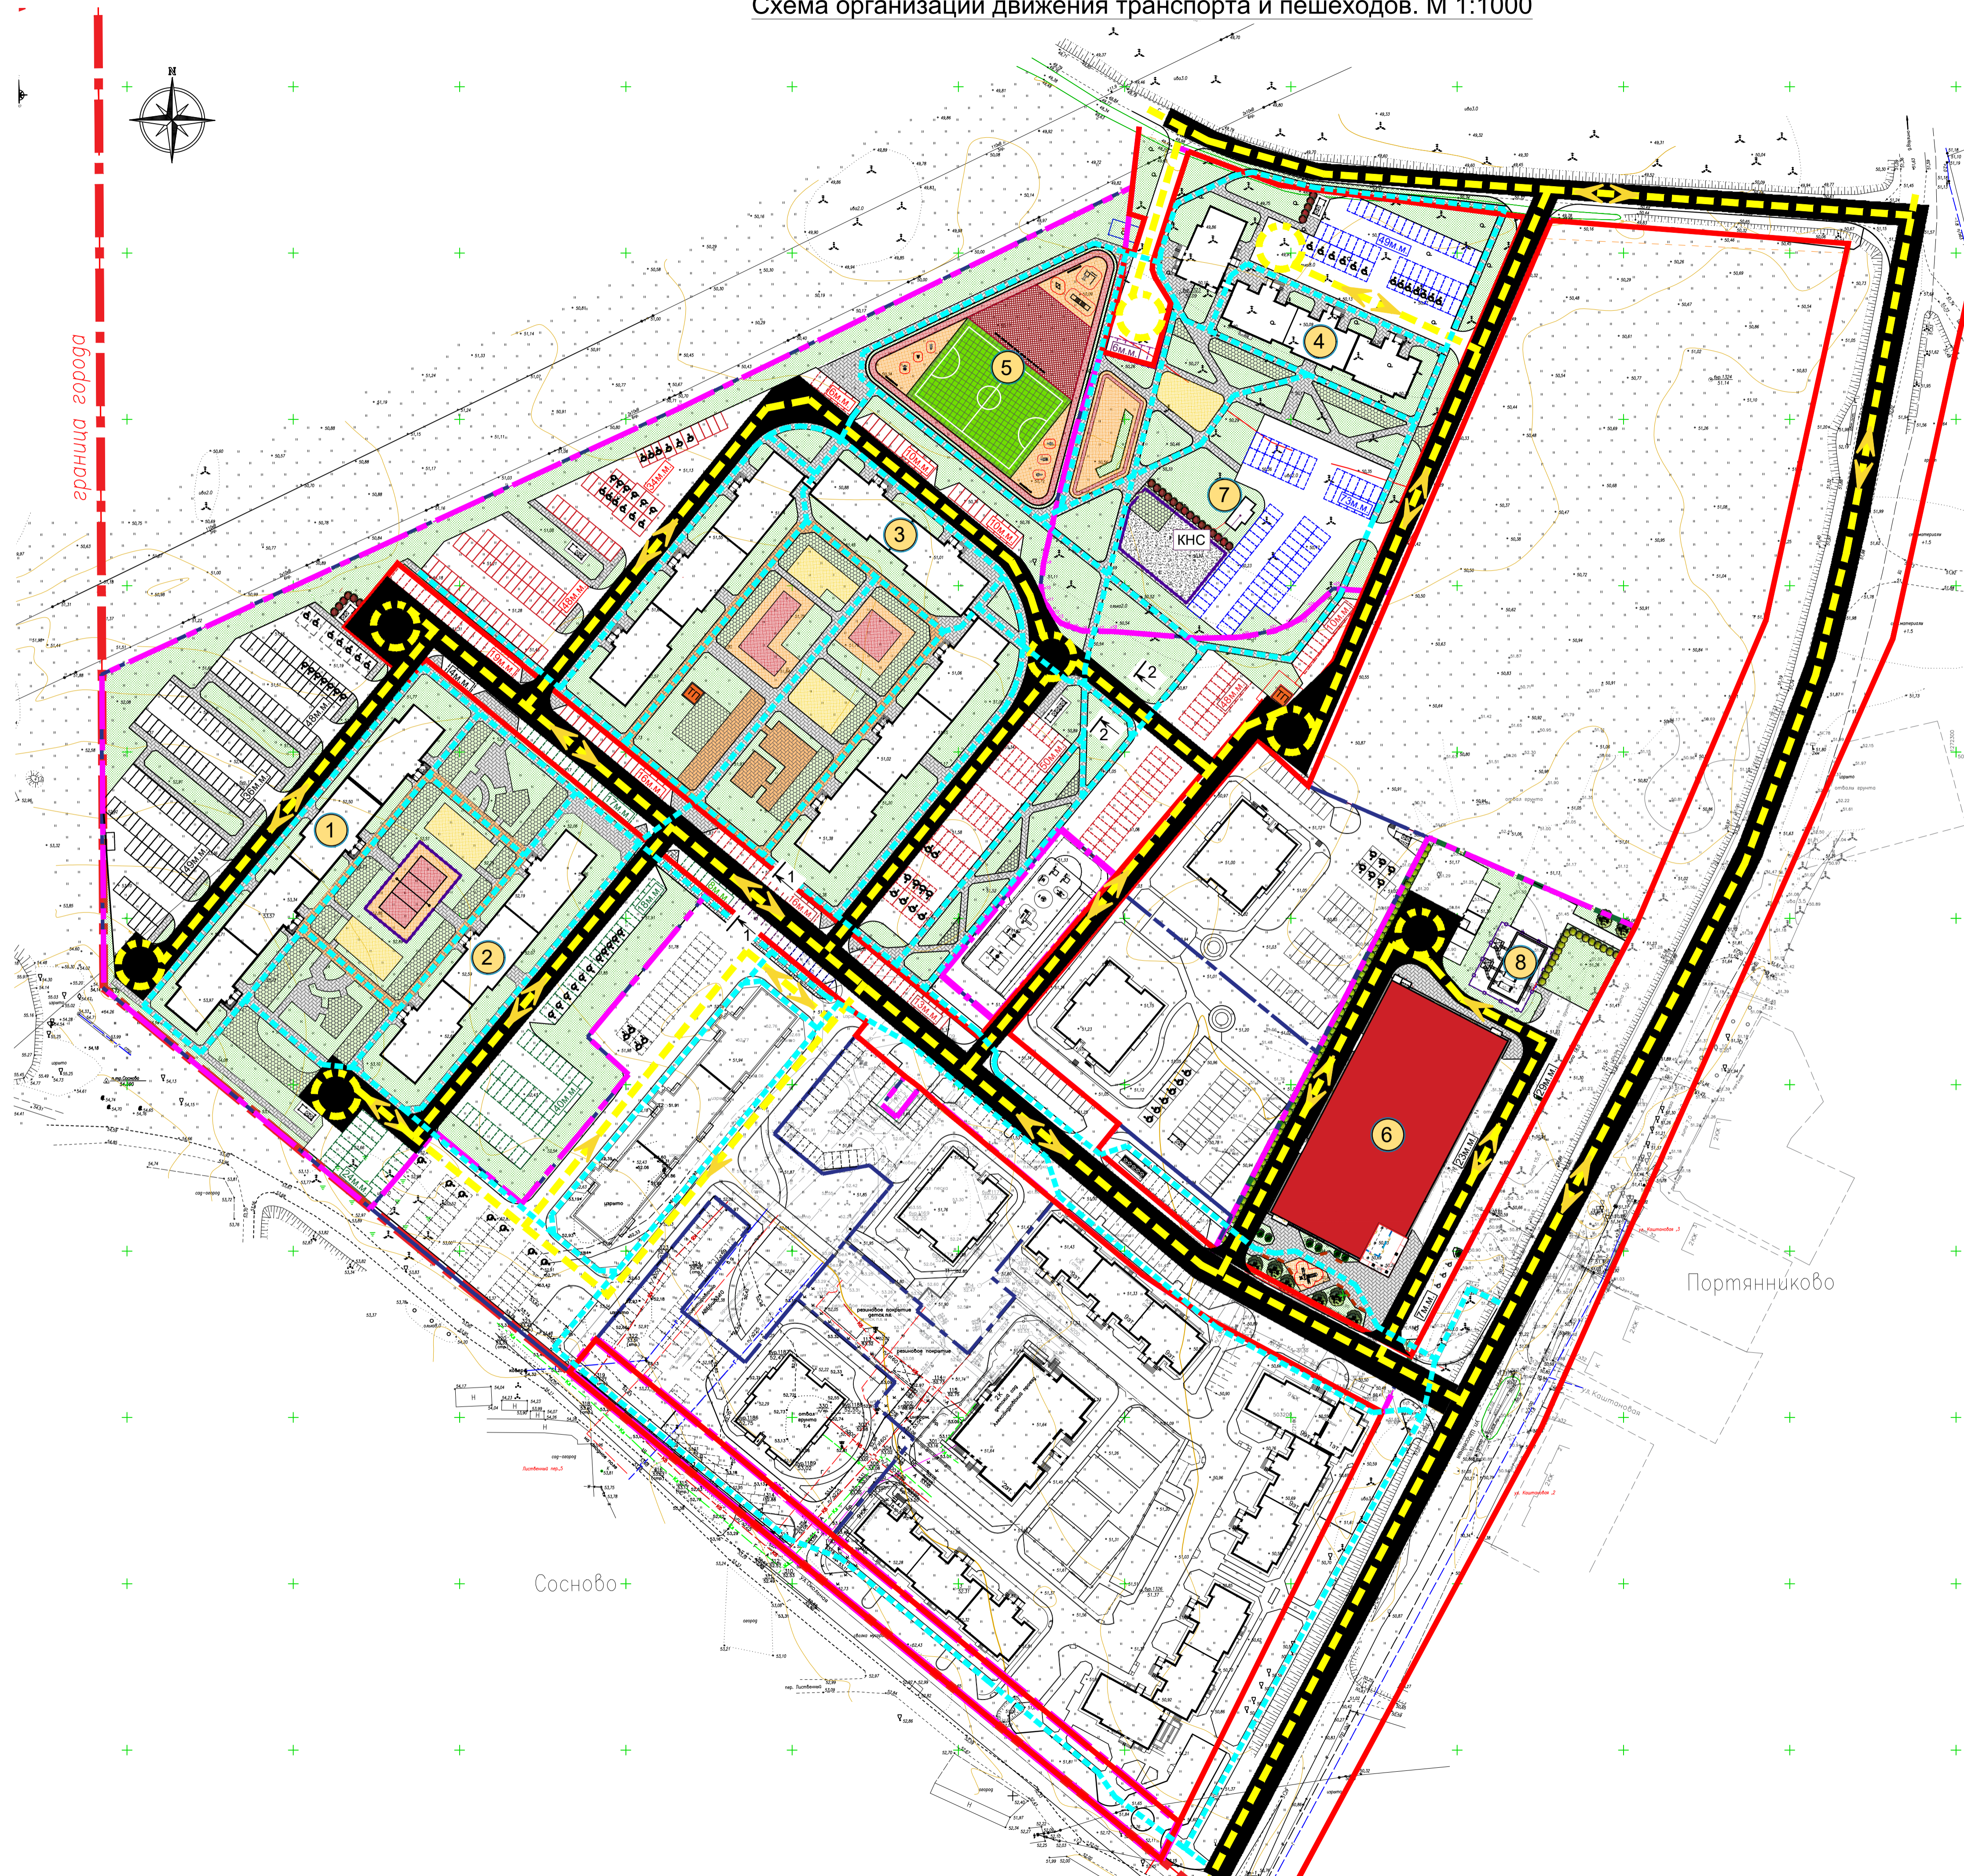

Условные обозначения :

- здания и сооружения;
- границы земельных участков;
- территория существующей застройки;
- основные пешеходные пути;
- траектория и направление движения транспорта;
- красные линии улиц;
- граница муниципального образования "Город Псков";

Портянкино

Сосново

				456-2024/01 2.ППТ		
				Корректировка проекта планировки и проекта межевания территории мкр. Околица в д. Портянкино Псковской области		
Изм.	Кол. у.	Лист	№ док.	Подпись	Дата	
Разработал	Подписано					
				Материалы по обоснованию проекта планировки территории		Стадия
				ППТ		Лист
				6		Листов
				Схема организации движения транспорта и пешеходов. М 1:1000		
				ГИП Тихонова Клименко		
				ПРОЕКТ		http://nm-proekt.ru
				Формат А1		

Изм. № подл. Подпись и дата

Согласовано

Взам. инв. №