



Схема границ зон с особыми условиями использования территории. М 1:1000

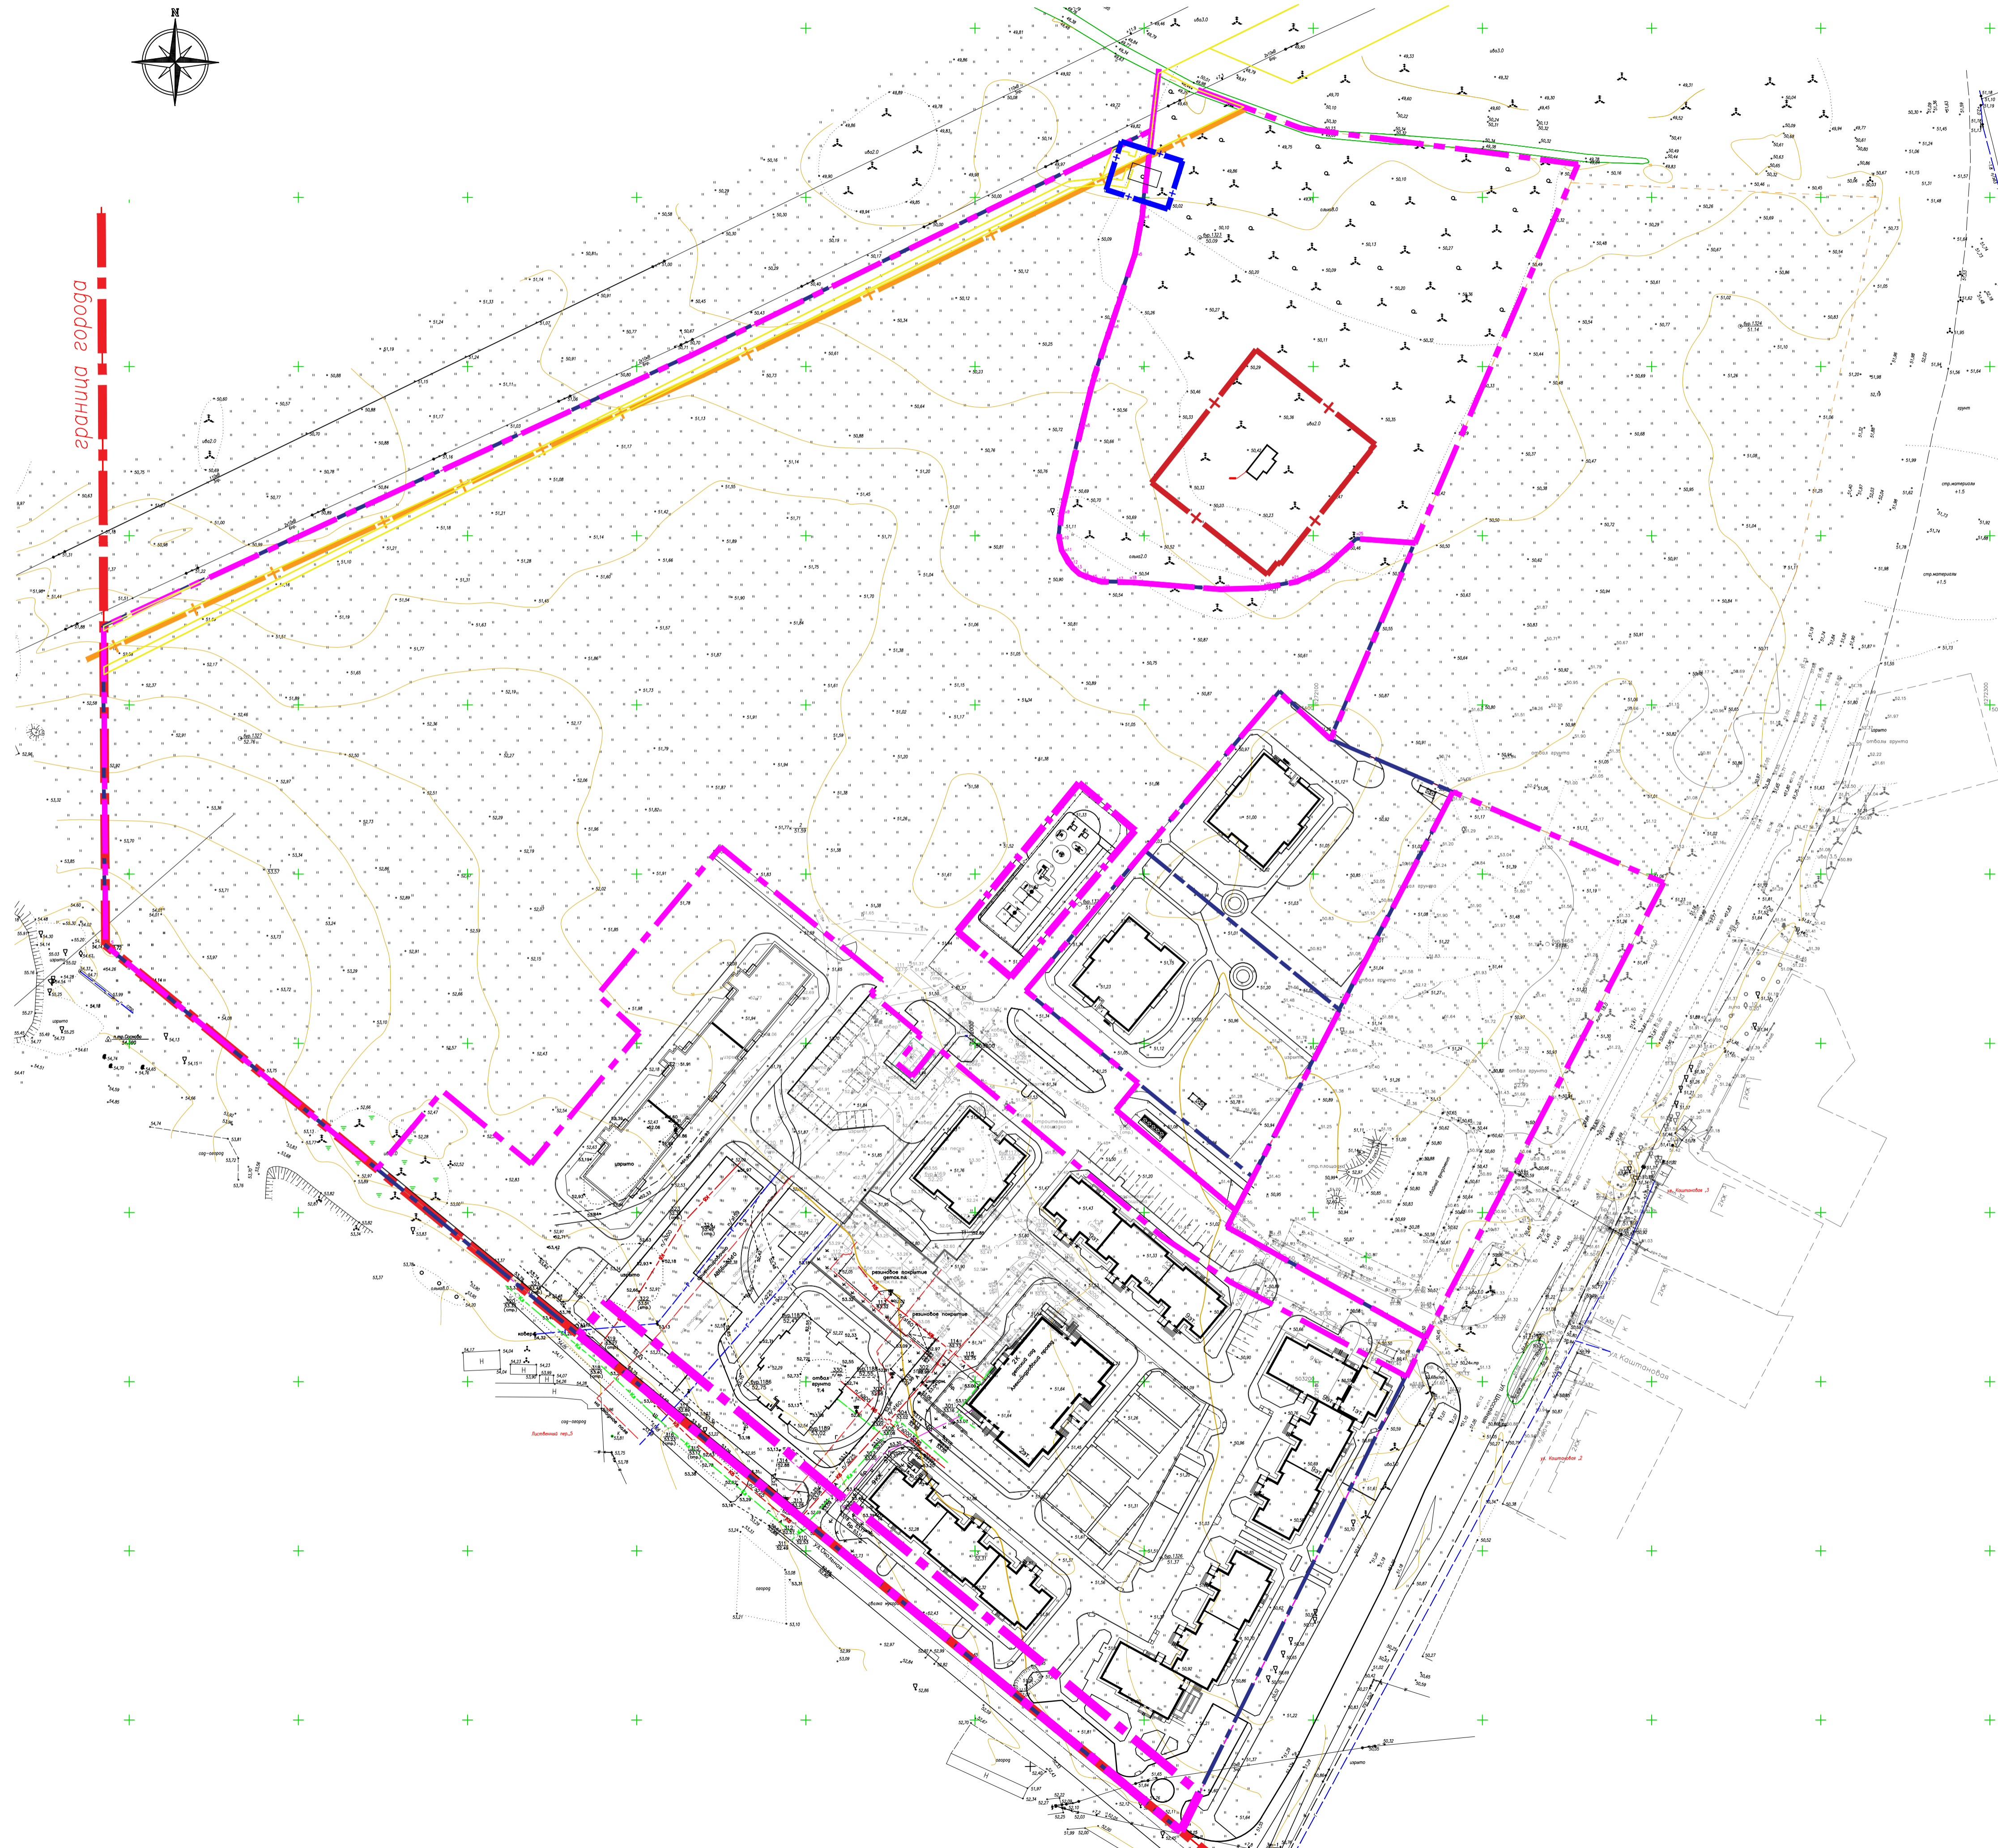

Условные обозначения :

-  - здания и сооружения;
-  - границы земельных участков;
-  - граница муниципального образования "Город Псков";
-  - охранная зона воздушной сети электроснабжения, 10м;
-  - охранная зона существующей КНС, 20м;
-  - охранная зона подземных сетей электроснабжения, 2м;
-  - охранная зона существующей ТП, 5м;

Инв. № подл. Подпись и дата  
 Изм. № подл. Подпись и дата  
 Согласовано

				456-2024/01 2.ППТ			
				Корректировка проекта планировки и проекта межевания территории мкр. Околица в д. Портянниково Псковской области			
Изм.	Коп. у.	Лист № док.	Подпись	Дата	Стадия	Лист	Листов
Разработал	Подписал		<i>[Signature]</i>		ППТ	8	
				Материалы по обоснованию проекта планировки территории			
				Схема границ зон с особыми условиями использования территории. М 1:1000			
				 ПРОЕКТ <a href="http://tm-proekt.ru">http://tm-proekt.ru</a>			
				Формат А1			