

Утверждена

(наименование документа об утверждении, включая

наименования органов государственной власти или

органов местного самоуправления, принявших
решение об утверждении схемы или подписавших
соглашение о перераспределении земельных участков)

от №

**Описание границ публичного сервитута, содержащего координаты
характерных точек границ публичного сервитута: Псковская область,
Псковский р-н, дер. Федоровщина, ул. Отрадная, д.20**


Условный номер земельного участка 60:18:0112601:1216/чзу1

(указывается в случае, если предусматривается образование двух и более земельных участков)

Площадь земельного участка 322 м²

(указывается проектная площадь образуемого земельного участка, вычисленная с использованием технологических и программных средств, в том числе размещенных на официальном сайте федерального органа исполнительной власти, уполномоченного Правительством Российской Федерации на осуществление государственного кадастрового учета, государственной регистрации прав, ведение Единого государственного реестра недвижимости и предоставление сведений, содержащихся в Едином государственном реестре недвижимости, в информационно-телекоммуникационной сети "Интернет" (далее - официальный сайт), с округлением до 1 квадратного метра. Указанное значение площади земельного участка может быть уточнено при проведении кадастровых работ не более чем на десять процентов)

Обозначение характерных точек границ	Координаты, м	
	X	Y
1	2	3
н1	497564,52	1264192,52
н2	497565,58	1264195,50
н3	497581,73	1264232,95
н4	497574,69	1264235,75
н5	497561,55	1264205,03
н6	497558,45	1264196,62
н1	497564,52	1264192,52

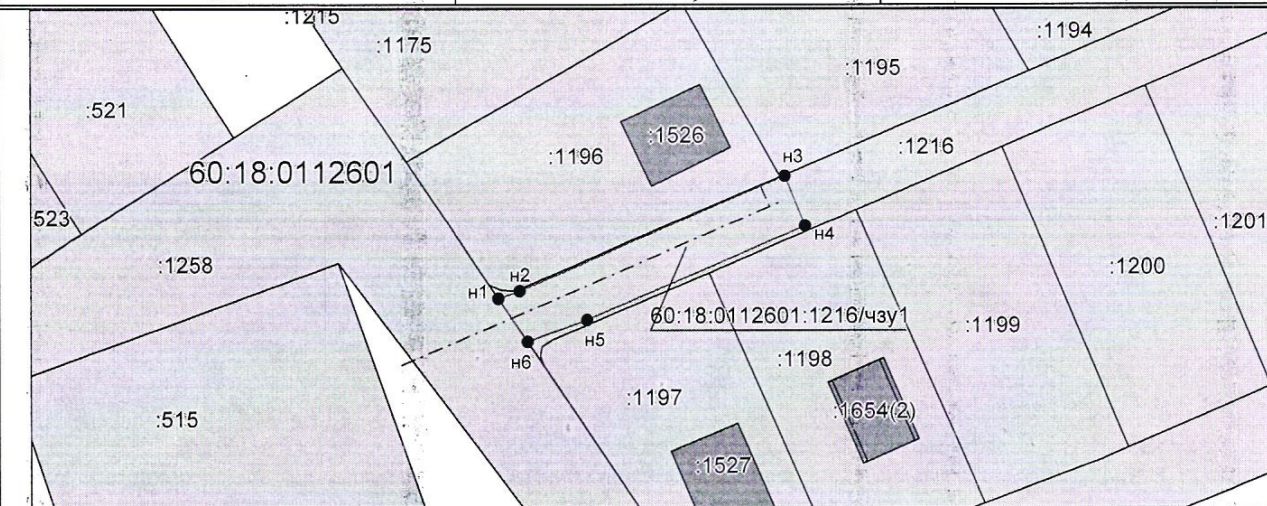

Система координат: МСК-60
Масштаб 1:1000