

КАРТА-ПЛАН ТЕРРИТОРИИ

60:18:0141101

(номер кадастрового квартала (номера смежных кадастровых кварталов), являющегося (являющихся) территорией, на которой выполняются комплексные кадастровые работы)

Дата подготовки карты-плана территории 26 июня 2024 г.

Пояснительная записка

1. Сведения о заказчике

Администрация Псковского района (ОГРН: 1026002344719, ИНН: 6018005392)

(полное наименование органа местного самоуправления муниципального района или городского округа, органа исполнительной власти города федерального значения Москвы, Санкт-Петербурга или Севастополя, основной государственный регистрационный номер, идентификационный номер налогоплательщика)

Иной документ № -, от 1 января 1900 г., выдан (составлен) -

(сведения об утверждении карты-плана территории)

2. Сведения о кадастровом инженерере

Фамилия, имя, отчество (при наличии отчества): Зарайская Надежда Владимировна

Страховой номер индивидуального лицевого счета: 00381382720

Контактный телефон: раб.: 89517531806

Адрес электронной почты и почтовый адрес, по которым осуществляется связь с кадастровым инженером: ShastinaIA@60.kadastr.ru
Псковская область, г. Псков, ул. Рабочая, д. 11

Наименование саморегулируемой организации кадастровых инженеров (СРО), членом которой является кадастровый инженер:
Ассоциация саморегулируемая организация "Балтийское объединение кадастровых инженеров"

Номер регистрации в государственном реестре лиц, осуществляющих кадастровую деятельность: 11 433

Сокращенное наименование юридического лица, если кадастровый инженер является работником юридического лица:
Филиал ППК "Роскадастр" по Псковской области

3. Основания выполнения комплексных кадастровых работ

№ 01573000069240000020001, от 1 марта 2024 г., выдан (составлен) Администрация Псковского района

(наименование и реквизиты государственного или муниципального контракта на выполнение комплексных кадастровых работ)

4. Перечень документов, использованных при подготовке карты-плана территории

| № п/п | Наименование документа | Реквизиты документа |
|-------|-----------------------------|--|
| 1 | 2 | 3 |
| 1 | Кадастровый план территории | № КУВИ-001/2024-50248466, от 19 февраля 2024 г., выдан (составлен) Филиал публично-правовой компании "Роскадастр" по Псковской области |

| | | |
|---|--|--|
| 1 | 2 | 3 |
| 2 | Приказ "О внесении изменений в правила землепользования и застройки сельского поселения "Писковичская волость" Псковского района Псковской области | № 985, от 29 августа 2017 г., выдан (составлен) Государственный Комитет Псковской области по экономическому развитию и инвестиционной политике |
| 3 | Пояснительная записка | № б/н, от 14 июня 2024 г., выдан (составлен) - |

5. Сведения о геодезической основе, использованной при подготовке карты-плана территории

Система координат МСК-60, зона 1

| № п/п | Название пункта и тип знака геодезической сети | Класс геодезической сети | Координаты, м | | Сведения о состоянии на — | | |
|-------|--|--------------------------|---------------|---|---------------------------|--------------|-------|
| | | | X | Y | наружного знака пункта | центра знака | марки |
| 1 | 2 | 3 | 4 | 5 | 6 | 7 | 8 |
| — | — | — | — | — | — | — | — |

6. Сведения о средствах измерений

| № п/п | Наименование прибора (инструмента, аппаратуры) | Сведения об утверждении типа измерений | Реквизиты свидетельства о поверке прибора (инструмента, аппаратуры) |
|-------|--|--|---|
| 1 | 2 | 3 | 4 |
| | | | |

7. Пояснения к разделам карты-плана территории

Пояснительная записка

Карта-план территории подготовлен в результате выполнения комплексных кадастровых работ на территории кадастрового квартала 60:18:0141101 (Псковская область, Псковский р-н, СП «Писковичская волость», д. Котово). Основание для выполнения комплексных кадастровых работ: муниципальный контракт от 01.03.2024 №0157300006924000020001, заключенный между Администрацией Псковского района и Филиалом ППК «Роскадастр» по Псковской области. Работы по определению координат характерных точек границ земельных участков определены фотограмметрическим методом. В соответствии с пунктом 3 части 1 статьи 42.1 Федерального закон от 24.07.2007 N 221-ФЗ "О кадастровой деятельности" объектами комплексных кадастровых работ являются здания, сооружения (за исключением линейных объектов), а также объектов незавершенного строительства, сведения о которых содержатся в Едином государственном реестре недвижимости.

Всего проанализирован 116 объект, согласно сведениям, содержащимся в Выписки о кадастровом плане территории КУВИ-001/2024-50248466 от 19.02.2024: из них 58 земельных участков (из них 35 ЗУ в МСК-60), 58 объектов капитального строительства (из них 5 в МСК 60).

В результате выполнения комплексных кадастровых работ в отношении кадастрового квартала 60:18:0141101 в КППР всего включено 19 объектов недвижимости, в том числе:

6 земельных участков, из них:

- уточнение границ 1 земельного участка с КН 60:18:0141101:23 проведено с учетом границ, существующих на местности и закрепленных с использованием природных объектов или объектов искусственного происхождения. При этом площадь увеличилась не более чем на десять процентов, что является допустимым в соответствии с п.3 ч. 3 ст.42.8 Федерального закона от 24.07.2007 N 221-ФЗ "О кадастровой деятельности";

- уточнение границ 1 земельного участка с КН 60:18:0141101:20 проведено с учетом границ, существующих на местности и закрепленных с использованием природных объектов или объектов искусственного происхождения. При этом площадь земельного участка не изменилась.

- уточнение границ 3 земельных участков с КН 60:18:0141101:4, 60:18:0141101:22, 60:18:0141101:41 проведено с учетом границ, существующих на местности и закрепленных с использованием природных объектов или объектов искусственного происхождения. При этом площадь уменьшилась не более чем на десять процентов, что является допустимым в соответствии с п.3 ч. 3 ст.42.8 Федерального закона от 24.07.2007 N 221-ФЗ "О кадастровой деятельности".

- уточнение границ 1 земельного участка с КН 60:18:0141101:24 площадь земельного участка сведения о которой относительно земельных участков содержатся в ЕГРН, уменьшилась более чем на десять процентов. Сведения о таком земельном участке включаются в карта-план территории при наличии письменного согласия правообладателя такого земельного участка с результатами комплексных кадастровых работ, которое включается в приложение к соответствующему карта-плану территории (Направлено заказное письмо с уведомлением 18.06.2024. Статус - Ожидает получения).

Исключены из карты-плана 17 земельных участков, из них:

- 7 земельных участков с КН 60:18:0141101:6, 60:18:0141101:7, 60:18:0141101:8, 60:18:0141101:9, 60:18:0141101:10, 60:18:0141101:11(Для нужд энергетики, площадью 10 м.кв.), 60:18:0141101:299 (архивный).

- 8 земельных участка с КН 60:18:0141101:19, 60:18:0141101:26, 60:18:0141101:27, 60:18:0141101:28, 60:18:0141101:30, 60:18:0141101:31, 60:18:0141101:46, 60:18:0141101:48, так как фактически расположены в другом кадастровом квартале 60:18:0141102.

- 2 земельных участка представляющие собой единое землепользование с КН 60:18:0000000:109, 60:18:0000000:186 исключены из карта-план территории, так как обособленные участки находятся в разных кадастровых кварталах.

13 объектов капитального строительства с КН 60:18:0141101:91, 60:18:0141101:97, 60:18:0141101:101, 60:18:0141101:104, 60:18:0141101:115, 60:18:0141101:116, 60:18:0141101:117, 60:18:0141101:118, 60:18:0141101:119, 60:18:0141101:121, 60:18:0141101:122, 60:18:0141101:123, 60:18:0141101:124 местоположение которых уточнено, так как границы не были установлены в соответствии с требованиями законодательства, из них:

Исключены из карты-плана 40 объектов капитального строительства, из них:

- 1 объект капитального строительства с КН 60:18:0141101:179 в связи с тем, что при выезде на местность вышеуказанный объект капитального строительства не обнаружен, также не обнаружены следы капитальности (фундамент);

- 38 объектов капитального строительства с КН 60:18:0141101:60, 60:18:0141101:61, 60:18:0141101:62, 60:18:0141101:63, 60:18:0141101:66, 60:18:0141101:67, 60:18:0141101:68, 60:18:0141101:70, 60:18:0141101:72, 60:18:0141101:73, 60:18:0141101:74, 60:18:0141101:76, 60:18:0141101:80, 60:18:0141101:82, 60:18:0141101:83, 60:18:0141101:84, 60:18:0141101:87, 60:18:0141101:89, 60:18:0141101:92, 60:18:0141101:95, 60:18:0141101:99, 60:18:0141101:100, 60:18:0141101:106, 60:18:0141101:107, 60:18:0141101:108, 60:18:0141101:109, 60:18:0141101:110, 60:18:0141101:111, 60:18:0141101:112, 60:18:0141101:113, 60:18:0141101:114, 60:18:0141101:171, 60:18:0141101:176, 60:18:0141101:177, 60:18:0141101:59, 60:18:0141101:78, 60:18:0141101:88, 60:18:0141101:170 так как фактически расположены за пределами кадастрового квартала 60:18:0141101.

- 1 объект капитального строительства с КН 60:18:0141101:102 присвоен статус «Архивный».

Квартал 60:18:0141101 расположен в границах сельского поселения «Писковичская волость». Данная территория расположена на землях населенных пунктов. Согласно карте градостроительного зонирования территории сельского поселения «Писковичская волость» Псковского района Псковской области земельные участки расположены в Зоне Ж-1 «Зона застройки индивидуальными жилыми домами» на основании Приказа Государственного комитета Псковской области по экономическому развитию и инвестиционной политике «О внесении изменений в правила землепользования и застройки сельского поселения "Писковичская волость" Псковского района Псковской области» от 29.08.2017 №985. Все земельные участки расположены в зоне Ж-1 «Зона застройки индивидуальными жилыми домами», минимальная площадь земельных участков - 500 кв.м., максимальная площадь земельных участков - 3000 кв.м. для вида разрешенного использования для ведения личного подсобного хозяйства, для индивидуального жилищного строительства. Также в зоне Ж-1 для вида разрешенного использования в границах населенного пункта - для садоводства, минимальный размер - 200 кв.м., максимальный размер - 1500 кв.м.

Следует отметить, что уточняемые земельные участки полностью расположены в границах населенного пункта Псковская область, муниципальный район Псковский, сельское поселение Писковичская волость, деревня Котово с реестровым номером 60:18-4.190, также в границах муниципального образования СП "Писковичская волость", Псковского района, Псковской области, с реестровым номером 60:18-3.4, а также в граница муниципального образования "Псковский район", Псковской области, Российской Федерации (уточнение местоположения), с реестровым номером 60:18-3.11.

Сведения об уточняемых земельных участках

1. Сведения о характерных точках границы уточняемого земельного участка с кадастровым номером 60:18:0141101:20

Зона № 1

| Обозначение характерных точек границ | Существующие координаты, м | | Уточненные координаты, м | | Метод определения координат | Средняя квадратическая погрешность определения координат характерной точки (Mt), м | Формулы, примененные для расчета средней квадратической погрешности определения координат характерной точки (Mt), м |
|--------------------------------------|----------------------------|---|--------------------------|--------------|-----------------------------|--|---|
| | X | Y | X | Y | | | |
| 1 | 2 | 3 | 4 | 5 | 6 | 7 | 8 |
| 1 | — | — | 504 366,31 | 1 271 626,48 | Фотограмметрический метод | 0,10 | — |
| н2У | — | — | 504 356,95 | 1 271 636,38 | | | $\sqrt{(0,10^2 + 0,10^2)} = 0,10$ |
| н3У | — | — | 504 353,80 | 1 271 637,95 | | | |
| н4У | — | — | 504 341,73 | 1 271 635,43 | | | |
| н5У | — | — | 504 332,39 | 1 271 631,65 | | | |
| н6У | — | — | 504 322,93 | 1 271 625,86 | | | |
| н7У | — | — | 504 321,12 | 1 271 623,84 | | | |
| н8У | — | — | 504 318,76 | 1 271 620,53 | | | |
| н9У | — | — | 504 310,72 | 1 271 616,02 | | | |
| н10У | — | — | 504 318,84 | 1 271 603,02 | | | |
| 11 | — | — | 504 331,66 | 1 271 595,38 | | 0,20 | |
| 12 | — | — | 504 330,99 | 1 271 598,63 | | 0,10 | |
| 13 | — | — | 504 358,26 | 1 271 629,82 | | | |
| 1 | — | — | 504 366,31 | 1 271 626,48 | | | |

2. Сведения о частях границ уточняемого земельного участка с кадастровым номером 60:18:0141101:20

| Обозначение части границ | | Горизонтальное проложение (S), м | Описание прохождения части границ | Отметка о наличии земельного спора о местоположении границ земельного участка |
|--------------------------|-------|----------------------------------|-----------------------------------|---|
| от т. | до т. | | | |
| 1 | 2 | 3 | 4 | 5 |
| 1 | н2У | 13,62 | — | — |
| н2У | н3У | 3,52 | | |
| н3У | н4У | 12,33 | | |
| н4У | н5У | 10,08 | | |
| н5У | н6У | 11,09 | | |

| 1 | 2 | 3 | 4 | 5 |
|------|------|-------|---|---|
| н6У | н7У | 2,71 | — | — |
| н7У | н8У | 4,07 | | |
| н8У | н9У | 9,22 | | |
| н9У | н10У | 15,33 | | |
| н10У | 11 | 14,92 | | |
| 11 | 12 | 3,32 | | |
| 12 | 13 | 41,43 | | |
| 13 | 1 | 8,72 | | |

3. Общие сведения об уточняемом земельном участке с кадастровым номером 60:18:0141101:20

| № п/п | Наименование характеристики земельного участка | Значение характеристики |
|-------|--|---|
| 1 | 2 | 3 |
| 1 | Адрес земельного участка | — |
| | Местоположение земельного участка (при отсутствии присвоенного адреса) | Российская Федерация, Псковская область, Псковский р-н, СП "Писковичская волость" с/с, Котово д |
| | Дополнительные сведения о местоположении земельного участка | — |
| 2 | Площадь земельного участка ± величина погрешности определения площади ($P \pm \Delta P$), м ² | 1000 ± 11 |
| 3 | Формула, примененная для расчета предельной допустимой погрешности определения площади земельного участка (ΔP), м ² | $3,5 * 0,10 * \sqrt{(1\ 000,00)} = 11$ |
| 4 | Площадь земельного участка согласно сведениям Единого государственного реестра недвижимости ($R_{\text{кад}}$), м ² | 1 000 |
| 5 | Оценка расхождения P и $R_{\text{кад}}$ ($P - R_{\text{кад}}$), м ² | 0 |
| 6 | Предельный минимальный и максимальный размеры земельного участка ($R_{\text{мин}}$ и $R_{\text{макс}}$), м ² | $R_{\text{мин}} = 500$ $R_{\text{макс}} = 3\ 000$ |
| 7 | Кадастровый или иной номер (обозначение) здания, сооружения, объекта незавершенного строительства, расположенного на земельном участке | — |
| 8 | Иные сведения | — |

1. Сведения о характерных точках границы уточняемого земельного участка с кадастровым номером 60:18:0141101:22

| Зона № 1 | | | | | | | |
|--------------------------------------|----------------------------|---|--------------------------|--------------|-----------------------------|--|---|
| Обозначение характерных точек границ | Существующие координаты, м | | Уточненные координаты, м | | Метод определения координат | Средняя квадратическая погрешность определения координат характерной точки (Mt), м | Формулы, примененные для расчета средней квадратической погрешности определения координат характерной точки (Mt), м |
| | X | Y | X | Y | | | |
| 1 | 2 | 3 | 4 | 5 | 6 | 7 | 8 |
| н14У | — | — | 504 304,94 | 1 271 715,25 | Фотограмметрический метод | 0,10 | $\sqrt{(0,10^2 + 0,10^2)} = 0,10$ |
| н15У | — | — | 504 290,75 | 1 271 726,44 | | | |
| н16У | — | — | 504 332,01 | 1 271 772,78 | | | |
| н17У | — | — | 504 349,96 | 1 271 750,12 | | | |
| н18У | — | — | 504 319,53 | 1 271 714,46 | | | |
| н19У | — | — | 504 317,48 | 1 271 711,37 | | | |
| н20У | — | — | 504 307,78 | 1 271 718,85 | | | |
| н14У | — | — | 504 304,94 | 1 271 715,25 | | | |

2. Сведения о частях границ уточняемого земельного участка с кадастровым номером 60:18:0141101:22

| Обозначение части границ | | Горизонтальное проложение (S), м | Описание прохождения части границ | Отметка о наличии земельного спора о местоположении границ земельного участка |
|--------------------------|-------|----------------------------------|-----------------------------------|---|
| от т. | до т. | | | |
| 1 | 2 | 3 | 4 | 5 |
| н14У | н15У | 18,07 | — | — |
| н15У | н16У | 62,05 | | |
| н16У | н17У | 28,91 | | |
| н17У | н18У | 46,88 | | |
| н18У | н19У | 3,71 | | |
| н19У | н20У | 12,25 | | |
| н20У | н14У | 4,59 | | |

3. Общие сведения об уточняемом земельном участке с кадастровым номером 60:18:0141101:22

| № п/п | Наименование характеристики земельного участка | Значение характеристики |
|-------|--|-------------------------|
| 1 | 2 | 3 |
| 1 | | |

| 1 | 2 | 3 |
|---|--|---|
| 1 | Адрес земельного участка | — |
| | Местоположение земельного участка (при отсутствии присвоенного адреса) | Российская Федерация, Псковская область, Псковский р-н, СП "Писковичская волость" с/с, Котово д, д 10 |
| | Дополнительные сведения о местоположении земельного участка | — |
| 2 | Площадь земельного участка ± величина погрешности определения площади ($P \pm \Delta P$), м ² | 1650 ± 14 |
| 3 | Формула, примененная для расчета предельной допустимой погрешности определения площади земельного участка (ΔP), м ² | $3,5 * 0,10 * \sqrt{(1\ 650,00)} = 14$ |
| 4 | Площадь земельного участка согласно сведениям Единого государственного реестра недвижимости ($P_{\text{кад}}$), м ² | 1 800 |
| 5 | Оценка расхождения P и $P_{\text{кад}}$ ($P - P_{\text{кад}}$), м ² | 150 |
| 6 | Предельный минимальный и максимальный размеры земельного участка ($P_{\text{мин}}$ и $P_{\text{макс}}$), м ² | $P_{\text{мин}} = 500$ $P_{\text{макс}} = 3\ 000$ |
| 7 | Кадастровый или иной номер (обозначение) здания, сооружения, объекта незавершенного строительства, расположенного на земельном участке | 60:18:0141101:121 |
| 8 | Иные сведения | — |

1. Сведения о характерных точках границы уточняемого земельного участка с кадастровым номером 60:18:0141101:23

| Зона № 1 | | | | | | | |
|--------------------------------------|----------------------------|---|--------------------------|--------------|-----------------------------|---|--|
| Обозначение характерных точек границ | Существующие координаты, м | | Уточненные координаты, м | | Метод определения координат | Средняя квадратическая погрешность определения координат характерной точки (M_t), м | Формулы, примененные для расчета средней квадратической погрешности определения координат характерной точки (M_t), м |
| | X | Y | X | Y | | | |
| 1 | 2 | 3 | 4 | 5 | 6 | 7 | 8 |
| 21 | — | — | 504 391,88 | 1 271 688,82 | Фотограмметрический метод | 0,10 | $\sqrt{(0,10^2 + 0,10^2)} = 0,10$ |
| н22У | — | — | 504 397,12 | 1 271 692,57 | | | |
| н23У | — | — | 504 394,51 | 1 271 696,85 | | | |
| н24У | — | — | 504 395,64 | 1 271 697,32 | | | |
| н25У | — | — | 504 392,95 | 1 271 701,32 | | | |
| н26У | — | — | 504 384,30 | 1 271 711,61 | | | |

| 1 | 2 | 3 | 4 | 5 | 6 | 7 | 8 |
|------|---|---|------------|--------------|---------------------------|------|-----------------------------------|
| н27У | — | — | 504 381,37 | 1 271 715,29 | Фотограмметрический метод | 0,10 | $\sqrt{(0,10^2 + 0,10^2)} = 0,10$ |
| н28У | — | — | 504 369,42 | 1 271 728,51 | | | |
| н29У | — | — | 504 341,96 | 1 271 707,24 | | | |
| н30У | — | — | 504 339,65 | 1 271 705,28 | | | |
| н31У | — | — | 504 345,65 | 1 271 698,78 | | | |
| н32У | — | — | 504 346,45 | 1 271 699,54 | | | |
| 33 | — | — | 504 350,64 | 1 271 695,72 | | | |
| 34 | — | — | 504 374,24 | 1 271 678,73 | | | |
| 35 | — | — | 504 380,58 | 1 271 681,04 | | | |
| 21 | — | — | 504 391,88 | 1 271 688,82 | | | |

2. Сведения о частях границ уточняемого земельного участка с кадастровым номером 60:18:0141101:23

| Обозначение части границ | | Горизонтальное проложение (S), м | Описание прохождения части границ | Отметка о наличии земельного спора о местоположении границ земельного участка |
|--------------------------|-------|----------------------------------|-----------------------------------|---|
| от т. | до т. | | | |
| 1 | 2 | 3 | 4 | 5 |
| 21 | н22У | 6,44 | — | — |
| н22У | н23У | 5,01 | | |
| н23У | н24У | 1,22 | | |
| н24У | н25У | 4,82 | | |
| н25У | н26У | 13,44 | | |
| н26У | н27У | 4,70 | | |
| н27У | н28У | 17,82 | | |
| н28У | н29У | 34,73 | | |
| н29У | н30У | 3,03 | | |
| н30У | н31У | 8,85 | | |
| н31У | н32У | 1,10 | | |
| н32У | 33 | 5,67 | | |
| 33 | 34 | 29,08 | | |
| 34 | 35 | 6,75 | | |
| 35 | 21 | 13,72 | | |

3. Общие сведения об уточняемом земельном участке с кадастровым номером 60:18:0141101:23

| № п/п | Наименование характеристики земельного участка | Значение характеристики |
|-------|--|-------------------------|
| 1 | 2 | 3 |
| | | |

| 1 | 2 | 3 |
|---|--|--|
| 1 | Адрес земельного участка | — |
| | Местоположение земельного участка (при отсутствии присвоенного адреса) | Российская Федерация, Псковская область, Псковский р-н, Писковичская волость с/п, Котово д |
| | Дополнительные сведения о местоположении земельного участка | — |
| 2 | Площадь земельного участка ± величина погрешности определения площади ($P \pm \Delta P$), м ² | 1496 ± 14 |
| 3 | Формула, примененная для расчета предельной допустимой погрешности определения площади земельного участка (ΔP), м ² | $3,5 * 0,10 * \sqrt{(1\ 496,00)} = 14$ |
| 4 | Площадь земельного участка согласно сведениям Единого государственного реестра недвижимости ($P_{\text{кад}}$), м ² | 1 400 |
| 5 | Оценка расхождения P и $P_{\text{кад}}$ ($P - P_{\text{кад}}$), м ² | 96 |
| 6 | Предельный минимальный и максимальный размеры земельного участка ($P_{\text{мин}}$ и $P_{\text{макс}}$), м ² | $P_{\text{мин}} = 500$ $P_{\text{макс}} = 3\ 000$ |
| 7 | Кадастровый или иной номер (обозначение) здания, сооружения, объекта незавершенного строительства, расположенного на земельном участке | 60:18:0141101:124 |
| 8 | Иные сведения | — |

1. Сведения о характерных точках границы уточняемого земельного участка с кадастровым номером 60:18:0141101:24

| Зона № <u>1</u> | | | | | | | |
|--------------------------------------|----------------------------|---|--------------------------|--------------|-----------------------------|---|--|
| Обозначение характерных точек границ | Существующие координаты, м | | Уточненные координаты, м | | Метод определения координат | Средняя квадратическая погрешность определения координат характерной точки (M_t), м | Формулы, примененные для расчета средней квадратической погрешности определения координат характерной точки (M_t), м |
| | X | Y | X | Y | | | |
| 1 | 2 | 3 | 4 | 5 | 6 | 7 | 8 |
| 36 | — | — | 504 345,04 | 1 271 764,29 | Фотограмметрический метод | 0,10 | — |
| 37 | — | — | 504 389,61 | 1 271 815,30 | | | — |
| н38У | — | — | 504 390,74 | 1 271 816,55 | | | $\sqrt{(0,10^2 + 0,10^2)} = 0,10$ |
| н39У | — | — | 504 375,67 | 1 271 833,72 | | | — |
| 40 | — | — | 504 371,00 | 1 271 829,09 | | | — |
| 41 | — | — | 504 344,70 | 1 271 799,55 | | | — |

| 1 | 2 | 3 | 4 | 5 | 6 | 7 | 8 |
|----|---|---|------------|--------------|---------------------------|------|---|
| 42 | — | — | 504 342,54 | 1 271 796,32 | Фотограмметрический метод | 0,10 | — |
| 43 | — | — | 504 347,23 | 1 271 792,83 | | | |
| 44 | — | — | 504 352,20 | 1 271 788,45 | | | |
| 45 | — | — | 504 353,81 | 1 271 786,33 | | | |
| 46 | — | — | 504 338,98 | 1 271 770,01 | | | |
| 36 | — | — | 504 345,04 | 1 271 764,29 | | | |

2. Сведения о частях границ уточняемого земельного участка с кадастровым номером 60:18:0141101:24

| Обозначение части границ | | Горизонтальное проложение (S), м | Описание прохождения части границ | Отметка о наличии земельного спора о местоположении границ земельного участка |
|--------------------------|-------|----------------------------------|-----------------------------------|---|
| от т. | до т. | | | |
| 1 | 2 | 3 | 4 | 5 |
| 36 | 37 | 67,74 | — | — |
| 37 | н38У | 1,69 | | |
| н38У | н39У | 22,85 | | |
| н39У | 40 | 6,58 | | |
| 40 | 41 | 39,55 | | |
| 41 | 42 | 3,89 | | |
| 42 | 43 | 5,85 | | |
| 43 | 44 | 6,62 | | |
| 44 | 45 | 2,66 | | |
| 45 | 46 | 22,05 | | |
| 46 | 36 | 8,33 | | |

3. Общие сведения об уточняемом земельном участке с кадастровым номером 60:18:0141101:24

| № п/п | Наименование характеристики земельного участка | Значение характеристики |
|-------|--|--|
| 1 | 2 | 3 |
| 1 | Адрес земельного участка | — |
| | Местоположение земельного участка (при отсутствии присвоенного адреса) | Российская Федерация, Псковская область, Псковский р-н, Писковичская волость с/п, Котово д |
| | Дополнительные сведения о местоположении земельного участка | — |
| 2 | Площадь земельного участка ± величина погрешности определения площади ($P \pm \Delta P$), м ² | 1302 ± 13 |
| 3 | Формула, примененная для расчета предельной допустимой погрешности определения площади земельного участка (ΔP), м ² | $3,5 * 0,10 * \sqrt{(1\ 302,00)} = 13$ |

| 1 | 2 | 3 |
|---|--|-----------------------------|
| 4 | Площадь земельного участка согласно сведениям Единого государственного реестра недвижимости (Ркад), м ² | 1 500 |
| 5 | Оценка расхождения Р и Ркад (Р - Ркад), м ² | 198 |
| 6 | Предельный минимальный и максимальный размеры земельного участка (Рмин и Рмакс), м ² | Рмин = 500 Рмакс = 3 000 |
| 7 | Кадастровый или иной номер (обозначение) здания, сооружения, объекта незавершенного строительства, расположенного на земельном участке | — |
| 8 | Иные сведения | — |

I. Сведения о характерных точках границы уточняемого земельного участка с кадастровым номером 60:18:0141101:4

Зона № 1

| Обозначение характерных точек границ | Существующие координаты, м | | Уточненные координаты, м | | Метод определения координат | Средняя квадратическая погрешность определения координат характерной точки (Mt), м | Формулы, примененные для расчета средней квадратической погрешности определения координат характерной точки (Mt), м |
|--------------------------------------|----------------------------|---|--------------------------|--------------|-----------------------------|--|---|
| | X | Y | X | Y | | | |
| 1 | 2 | 3 | 4 | 5 | 6 | 7 | 8 |
| н47У | — | — | 504 289,60 | 1 271 682,51 | Фотограмметрический метод | 0,10 | $\sqrt{(0,10^2 + 0,10^2)} = 0,10$ |
| н48У | — | — | 504 297,64 | 1 271 671,70 | | | |
| н49У | — | — | 504 295,08 | 1 271 669,64 | | | |
| н50У | — | — | 504 303,20 | 1 271 659,46 | | | |
| н51У | — | — | 504 308,92 | 1 271 665,64 | | | |
| н52У | — | — | 504 315,76 | 1 271 674,58 | | | |
| н53У | — | — | 504 328,63 | 1 271 690,99 | | | |
| н54У | — | — | 504 336,58 | 1 271 704,29 | | | |
| н18У | — | — | 504 319,53 | 1 271 714,46 | | | |
| н55У | — | — | 504 307,40 | 1 271 696,17 | | | |
| н56У | — | — | 504 301,34 | 1 271 694,75 | | | |
| н57У | — | — | 504 292,94 | 1 271 685,30 | | | |
| н47У | — | — | 504 289,60 | 1 271 682,51 | | | |

2. Сведения о частях границ уточняемого земельного участка с кадастровым номером 60:18:0141101:4

| Обозначение части границ | | Горизонтальное проложение (S), м | Описание прохождения части границ | Отметка о наличии земельного спора о местоположении границ земельного участка |
|--------------------------|-------|----------------------------------|-----------------------------------|---|
| от т. | до т. | | | |
| 1 | 2 | 3 | 4 | 5 |
| н47У | н48У | 13,47 | — | — |
| н48У | н49У | 3,29 | | |
| н49У | н50У | 13,02 | | |
| н50У | н51У | 8,42 | | |
| н51У | н52У | 11,26 | | |
| н52У | н53У | 20,85 | | |
| н53У | н54У | 15,49 | | |
| н54У | н18У | 19,85 | | |
| н18У | н55У | 21,95 | | |
| н55У | н56У | 6,22 | | |
| н56У | н57У | 12,64 | | |
| н57У | н47У | 4,35 | | |

3. Общие сведения об уточняемом земельном участке с кадастровым номером 60:18:0141101:4

| № п/п | Наименование характеристики земельного участка | Значение характеристики |
|-------|--|--|
| 1 | 2 | 3 |
| 1 | Адрес земельного участка | — |
| | Местоположение земельного участка (при отсутствии присвоенного адреса) | 180006, Российская Федерация, Псковская область, Псковский р-н, Писковичская волость с/п, Котово д, д 7А |
| | Дополнительные сведения о местоположении земельного участка | — |
| 2 | Площадь земельного участка ± величина погрешности определения площади ($P \pm \Delta P$), м ² | 1115 ± 12 |
| 3 | Формула, примененная для расчета предельной допустимой погрешности определения площади земельного участка (ΔP), м ² | $3,5 * 0,10 * \sqrt{(1\ 115,00)} = 12$ |
| 4 | Площадь земельного участка согласно сведениям Единого государственного реестра недвижимости (Ркад), м ² | 1 200 |
| 5 | Оценка расхождения Р и Ркад ($P - P_{кад}$), м ² | 85 |
| 6 | Предельный минимальный и максимальный размеры земельного участка ($P_{мин}$ и $P_{макс}$), м ² | $P_{мин} = 500$ $P_{макс} = 3\ 000$ |

| | | |
|---|--|-------------------|
| 1 | 2 | 3 |
| 7 | Кадастровый или иной номер (обозначение) здания, сооружения, объекта незавершенного строительства, расположенного на земельном участке | 60:18:0141101:122 |
| 8 | Иные сведения | — |

1. Сведения о характерных точках границы уточняемого земельного участка с кадастровым номером 60:18:0141101:41

Зона № 1

| Обозначение характерных точек границ | Существующие координаты, м | | Уточненные координаты, м | | Метод определения координат | Средняя квадратическая погрешность определения координат характерной точки (Mt), м | Формулы, примененные для расчета средней квадратической погрешности определения координат характерной точки (Mt), м |
|--------------------------------------|----------------------------|---|--------------------------|--------------|-----------------------------|--|---|
| | X | Y | X | Y | | | |
| 1 | 2 | 3 | 4 | 5 | 6 | 7 | 8 |
| н58У | — | — | 504 337,65 | 1 271 735,69 | Фотограмметрический метод | 0,10 | $\sqrt{(0,10^2 + 0,10^2)} = 0,10$ |
| н59У | — | — | 504 356,13 | 1 271 718,22 | | | |
| н29У | — | — | 504 341,96 | 1 271 707,24 | | | |
| н30У | — | — | 504 339,65 | 1 271 705,28 | | | |
| н60У | — | — | 504 337,65 | 1 271 703,43 | | | |
| н54У | — | — | 504 336,58 | 1 271 704,29 | | | |
| н18У | — | — | 504 319,53 | 1 271 714,46 | | | |
| н58У | — | — | 504 337,65 | 1 271 735,69 | | | |

2. Сведения о частях границ уточняемого земельного участка с кадастровым номером 60:18:0141101:41

| Обозначение части границ | | Горизонтальное проложение (S), м | Описание прохождения части границ | Отметка о наличии земельного спора о местоположении границ земельного участка |
|--------------------------|-------|----------------------------------|-----------------------------------|---|
| от т. | до т. | | | |
| 1 | 2 | 3 | 4 | 5 |
| н58У | н59У | 25,43 | — | — |
| н59У | н29У | 17,93 | | |
| н29У | н30У | 3,03 | | |
| н30У | н60У | 2,72 | | |
| н60У | н54У | 1,37 | | |
| н54У | н18У | 19,85 | | |
| н18У | н58У | 27,91 | | |

3. Общие сведения об уточняемом земельном участке с кадастровым номером 60:18:0141101:41

| № п/п | Наименование характеристики земельного участка | Значение характеристики |
|-------|--|--|
| 1 | 2 | 3 |
| 1 | Адрес земельного участка | — |
| | Местоположение земельного участка (при отсутствии присвоенного адреса) | Российская Федерация, Псковская область, Псковский р-н, СП "Писковичская волость" с/с, Котово д, д 7 |
| | Дополнительные сведения о местоположении земельного участка | — |
| 2 | Площадь земельного участка ± величина погрешности определения площади ($P \pm \Delta P$), м ² | 585 ± 8 |
| 3 | Формула, примененная для расчета предельной допустимой погрешности определения площади земельного участка (ΔP), м ² | $3,5 * 0,10 * \sqrt{(585,00)} = 8$ |
| 4 | Площадь земельного участка согласно сведениям Единого государственного реестра недвижимости ($P_{\text{кад}}$), м ² | 600 |
| 5 | Оценка расхождения P и $P_{\text{кад}}$ ($P - P_{\text{кад}}$), м ² | 15 |
| 6 | Предельный минимальный и максимальный размеры земельного участка ($P_{\text{мин}}$ и $P_{\text{макс}}$), м ² | $P_{\text{мин}} = 500$ $P_{\text{макс}} = 3\ 000$ |
| 7 | Кадастровый или иной номер (обозначение) здания, сооружения, объекта незавершенного строительства, расположенного на земельном участке | — |
| 8 | Иные сведения | — |

Сведения об образуемых земельных участках

1. Сведения о характерных точках границ образуемых земельных участков

Обозначение земельного участка _____

Зона № _____

| Обозначение характерных точек границ | Координаты, м | | Метод определения координат | Средняя квадратическая погрешность определения координат характерной точки (Mt), м | Формулы, примененные для расчета средней квадратической погрешности определения координат характерной точки (Mt), м |
|--------------------------------------|---------------|---|-----------------------------|--|---|
| | X | Y | | | |
| 1 | 2 | 3 | 4 | 5 | 6 |
| | | | | | |

2. Сведения о частях границ образуемых земельных участков

Обозначение земельного участка _____

| Обозначение части границ | | Горизонтальное проложение (S), м | Описание прохождения части границ | Отметка о наличии земельного спора о местоположении границ земельного участка |
|--------------------------|-------|----------------------------------|-----------------------------------|---|
| от т. | до т. | | | |
| 1 | 2 | 3 | 4 | 5 |
| | | | | |

3. Общие сведения об образуемых земельных участках

Обозначение земельного участка _____

| № п/п | Наименование характеристики земельного участка | Значение характеристики |
|-------|--|-------------------------|
| 1 | 2 | 3 |
| 1 | Адрес земельного участка | |
| 2 | Категория земель | |
| 3 | Вид разрешенного использования | |
| 4 | Площадь земельного участка ± величина погрешности определения площади ($P \pm \Delta P$), м ² | |
| 5 | Формула, примененная для расчета предельной допустимой погрешности определения площади земельного участка (ΔP), м ² | |
| 6 | Предельный минимальный и максимальный размеры земельного участка (Pмин) и (Pмакс), м ² | Pмин = Pмакс = |
| 7 | Кадастровый или иной номер (обозначение) здания, сооружения, объекта незавершенного строительства, расположенного на земельном участке | |

| | | |
|---|--|--|
| 1 | 2 | 3 |
| 8 | Кадастровые номера исходных земельных участков | |
| | Иное | |
| 9 | Иные сведения | |
| 4. Сведения о земельных участках, посредством которых обеспечивается доступ (проход или проезд от земельных участков общего пользования) к образуемым земельным участкам | | |
| № п/п | Кадастровый номер или обозначение земельного участка, для которого обеспечивается доступ | Кадастровый номер или обозначение земельного участка, посредством которого обеспечивается доступ |
| 1 | 2 | 3 |

**Сведения об уточняемых земельных участках,
необходимые для исправления реестровых ошибок в сведениях о местоположении их границ**

1. Сведения о характерных точках границы уточняемого земельного участка с кадастровым номером _____

| Зона № _____ | | | | | | | |
|--|----------------------------|---|--------------------------|---|--------------------------------|--|--|
| Обозначение характерных точек границ | Существующие координаты, м | | Уточненные координаты, м | | Метод определения координат | Средняя квадратическая погрешность определения координат характерной точки (Mt), м | Формулы, примененные для расчета средней квадратической погрешности определения координат характерной точки (Mt), м |
| | X | Y | X | Y | | | |
| 1 | 2 | 3 | 4 | 5 | 6 | 7 | 8 |
| | | | | | | | |

2. Сведения о частях границ уточняемого земельного участка с кадастровым номером _____

| Обозначение части границ | | Горизонтальное проложение (S), м | Описание прохождения части границ | Отметка о наличии земельного спора о местоположении границ земельного участка |
|--------------------------|-------|-------------------------------------|--------------------------------------|--|
| от т. | до т. | | | |
| 1 | 2 | 3 | 4 | 5 |
| | | | | |

3. Характеристики уточняемого земельного участка с кадастровым номером _____

| № п/п | Наименование характеристики земельного участка | Значение характеристики |
|-------|--|-------------------------|
| 1 | 2 | 3 |
| 1 | Площадь земельного участка ± величина погрешности определения площади ($P \pm \Delta P$), м ² | |
| 2 | Формула, примененная для расчета предельной допустимой погрешности определения площади земельного участка (ΔP), м ² | |
| 3 | Иные сведения | |

Описание местоположения здания, сооружения, объекта незавершенного строительства на земельном участке

1. Сведения о характерных точках контура

вид объекта недвижимости (здание, сооружение, объект незавершенного строительства) _____

кадастровый номер (обозначение) 60:18:0141101:101

Зона № 1

| Номер контура | Номера характерных точек контура | Существующие | | | Уточненные | | | Метод определения координат | Средняя квадратическая погрешность определения координат характерной точки (Mt), м | Формулы, примененные для расчета средней квадратической погрешности определения координат характерной точки (Mt), м |
|---------------|----------------------------------|---------------|---|------|---------------|--------------|------|-----------------------------|--|---|
| | | координаты, м | | R, м | координаты, м | | R, м | | | |
| | | X | Y | | X | Y | | | | |
| 1 | 2 | 3 | 4 | 5 | 6 | 7 | 8 | 9 | 10 | 11 |
| — | н61О | — | — | — | 504 349,67 | 1 271 597,85 | — | Фотограмметрический метод | 0,10 | $\sqrt{(0,10^2 + 0,10^2)} = 0,10$ |
| | н62О | — | — | — | 504 348,37 | 1 271 599,24 | — | | | |
| | н63О | — | — | — | 504 345,94 | 1 271 596,96 | — | | | |
| | н64О | — | — | — | 504 339,99 | 1 271 603,30 | — | | | |
| | н65О | — | — | — | 504 348,44 | 1 271 611,22 | — | | | |
| | н66О | — | — | — | 504 354,39 | 1 271 604,88 | — | | | |
| | н67О | — | — | — | 504 351,51 | 1 271 602,18 | — | | | |
| | н68О | — | — | — | 504 352,81 | 1 271 600,79 | — | | | |
| | н61О | — | — | — | 504 349,67 | 1 271 597,85 | — | | | |

2. Характеристики здания, сооружения, объекта незавершенного строительства с кадастровым номером (обозначением) 60:18:0141101:101

| № п/п | Наименование характеристики | Значение характеристики |
|-------|-----------------------------|-------------------------|
| 1 | 2 | 3 |
| 1 | Вид объекта недвижимости | Здание |

| 1 | 2 | 3 |
|---|--|---|
| 2 | Ранее присвоенный государственный учетный номер здания, сооружения, объекта незавершенного строительства (кадастровый, инвентарный или условный номер) | — |
| 3 | Кадастровый номер земельного участка (земельных участков), в границах которого (которых) расположено здание, сооружение, объект незавершенного строительства | 60:18:0141101:180 |
| 4 | Номер кадастрового квартала (кадастровых кварталов), в пределах которого (которых) расположено здание, сооружение, объекта незавершенного строительства | 60:18:0141101 |
| 5 | Адрес здания, сооружения, объекта незавершенного строительства | — |
| | Местоположение здания, сооружения, объекта незавершенного строительства | 180006, Российская Федерация, Псковская область, Псковский р-н, Писковичская волость с/п, Котово д, д 1 |
| | Дополнительные сведения о местоположении | — |
| 6 | Иные сведения | — |

1. Сведения о характерных точках контура

вид объекта недвижимости (здание, сооружение, объект незавершенного строительства)

кадастровый номер (обозначение) 60:18:0141101:115

Зона № 1

| Номер контура | Номера характерных точек контура | Существующие | | | Уточненные | | | Метод определения координат | Средняя квадратическая погрешность определения координат характерной точки (Mt), м | Формулы, примененные для расчета средней квадратической погрешности определения координат характерной точки (Mt), м |
|---------------|----------------------------------|---------------|---|------|---------------|--------------|------|-----------------------------|--|---|
| | | координаты, м | | R, м | координаты, м | | R, м | | | |
| | | X | Y | | X | Y | | | | |
| 1 | 2 | 3 | 4 | 5 | 6 | 7 | 8 | 9 | 10 | 11 |
| — | н800 | — | — | — | 504 384,23 | 1 271 616,85 | — | Фотограмметрический метод | 0,10 | $\sqrt{(0,10^2 + 0,10^2)} = 0,10$ |
| | н810 | — | — | — | 504 388,86 | 1 271 612,28 | — | | | |
| | н820 | — | — | — | 504 388,13 | 1 271 611,55 | — | | | |
| | н830 | — | — | — | 504 389,02 | 1 271 610,67 | — | | | |

| 1 | 2 | 3 | 4 | 5 | 6 | 7 | 8 | 9 | 10 | 11 |
|---|------|---|---|---|------------|--------------|---|---------------------------|------|-----------------------------------|
| — | н840 | — | — | — | 504 387,88 | 1 271 609,52 | — | Фотограмметрический метод | 0,10 | $\sqrt{(0,10^2 + 0,10^2)} = 0,10$ |
| | н850 | — | — | — | 504 386,99 | 1 271 610,40 | — | | | |
| | н860 | — | — | — | 504 381,40 | 1 271 604,73 | — | | | |
| | н870 | — | — | — | 504 376,78 | 1 271 609,30 | — | | | |
| | н800 | — | — | — | 504 384,23 | 1 271 616,85 | — | | | |

2. Характеристики здания, сооружения, объекта незавершенного строительства с кадастровым номером (обозначением) 60:18:0141101:115

| № п/п | Наименование характеристики | Значение характеристики |
|-------|--|---|
| 1 | 2 | 3 |
| 1 | Вид объекта недвижимости | Здание |
| 2 | Ранее присвоенный государственный учетный номер здания, сооружения, объекта незавершенного строительства (кадастровый, инвентарный или условный номер) | — |
| 3 | Кадастровый номер земельного участка (земельных участков), в границах которого (которых) расположено здание, сооружение, объект незавершенного строительства | 60:18:0141101:33 |
| 4 | Номер кадастрового квартала (кадастровых кварталов), в пределах которого (которых) расположено здание, сооружение, объекта незавершенного строительства | 60:18:0141101 |
| 5 | Адрес здания, сооружения, объекта незавершенного строительства | — |
| | Местоположение здания, сооружения, объекта незавершенного строительства | 180006, Российская Федерация, Псковская область, Псковский р-н, Писковичская волость с/п, Котово д, д 2 |
| | Дополнительные сведения о местоположении | — |
| 6 | Иные сведения | — |

1. Сведения о характерных точках контура

вид объекта недвижимости (здание, сооружение, объект незавершенного строительства) _____

кадастровый номер (обозначение) 60:18:0141101:116 _____

Зона № 1

| Номер контура | Номера характерных точек контура | Существующие | | | Уточненные | | | Метод определения координат | Средняя квадратическая погрешность определения координат характерной точки (Mt), м | Формулы, примененные для расчета средней квадратической погрешности определения координат характерной точки (Mt), м |
|---------------|----------------------------------|---------------|---|------|---------------|--------------|------|-----------------------------|--|---|
| | | координаты, м | | R, м | координаты, м | | R, м | | | |
| | | X | Y | | X | Y | | | | |
| 1 | 2 | 3 | 4 | 5 | 6 | 7 | 8 | 9 | 10 | 11 |
| — | н88О | — | — | — | 504 476,86 | 1 271 594,20 | — | Фотограмметрический метод | 0,10 | $\sqrt{(0,10^2 + 0,10^2)} = 0,10$ |
| | н89О | — | — | — | 504 482,74 | 1 271 590,03 | — | | | |
| | н90О | — | — | — | 504 483,93 | 1 271 591,70 | — | | | |
| | н91О | — | — | — | 504 485,86 | 1 271 590,33 | — | | | |
| | н92О | — | — | — | 504 481,43 | 1 271 584,08 | — | | | |
| | н93О | — | — | — | 504 480,06 | 1 271 585,06 | — | | | |
| | н94О | — | — | — | 504 473,62 | 1 271 589,63 | — | | | |
| | н88О | — | — | — | 504 476,86 | 1 271 594,20 | — | | | |

2. Характеристики здания, сооружения, объекта незавершенного строительства с кадастровым номером (обозначением) 60:18:0141101:116

| № п/п | Наименование характеристики | Значение характеристики |
|-------|--|-------------------------|
| 1 | 2 | 3 |
| 1 | Вид объекта недвижимости | Здание |
| 2 | Ранее присвоенный государственный учетный номер здания, сооружения, объекта незавершенного строительства (кадастровый, инвентарный или условный номер) | — |

| 1 | 2 | 3 |
|---|--|---|
| 3 | Кадастровый номер земельного участка (земельных участков), в границах которого (которых) расположено здание, сооружение, объект незавершенного строительства | 60:18:0141101:302 |
| 4 | Номер кадастрового квартала (кадастровых кварталов), в пределах которого (которых) расположено здание, сооружение, объекта незавершенного строительства | 60:18:0141101 |
| 5 | Адрес здания, сооружения, объекта незавершенного строительства | — |
| | Местоположение здания, сооружения, объекта незавершенного строительства | 180006, Российская Федерация, Псковская область, Псковский р-н, Писковичская волость с/п, Котово д, д 3 |
| | Дополнительные сведения о местоположении | — |
| 6 | Иные сведения | — |

1. Сведения о характерных точках контура

вид объекта недвижимости (здание, сооружение, объект незавершенного строительства)

кадастровый номер (обозначение) 60:18:0141101:117

Зона № 1

| Номер контура | Номера характерных точек контура | Существующие | | | Уточненные | | | Метод определения координат | Средняя квадратическая погрешность определения координат характерной точки (Mt), м | Формулы, примененные для расчета средней квадратической погрешности определения координат характерной точки (Mt), м |
|---------------|----------------------------------|---------------|---|------|---------------|--------------|------|-----------------------------|--|---|
| | | координаты, м | | R, м | координаты, м | | R, м | | | |
| | | X | Y | | X | Y | | | | |
| 1 | 2 | 3 | 4 | 5 | 6 | 7 | 8 | 9 | 10 | 11 |
| — | н950 | — | — | — | 504 511,27 | 1 271 588,26 | — | Фотограмметрический метод | 0,10 | $\sqrt{(0,10^2 + 0,10^2)} = 0,10$ |
| | н960 | — | — | — | 504 512,03 | 1 271 589,52 | — | | | |
| | н970 | — | — | — | 504 504,89 | 1 271 593,82 | — | | | |
| | н980 | — | — | — | 504 508,18 | 1 271 599,27 | — | | | |
| | н990 | — | — | — | 504 515,32 | 1 271 594,97 | — | | | |

| 1 | 2 | 3 | 4 | 5 | 6 | 7 | 8 | 9 | 10 | 11 |
|---|-------|---|---|---|------------|--------------|---|---------------------------|------|-----------------------------------|
| — | н1000 | — | — | — | 504 517,42 | 1 271 593,70 | — | Фотограмметрический метод | 0,10 | $\sqrt{(0,10^2 + 0,10^2)} = 0,10$ |
| | н1010 | — | — | — | 504 514,14 | 1 271 588,25 | — | | | |
| | н1020 | — | — | — | 504 513,66 | 1 271 588,53 | — | | | |
| | н1030 | — | — | — | 504 512,91 | 1 271 587,27 | — | | | |
| | н950 | — | — | — | 504 511,27 | 1 271 588,26 | — | | | |

2. Характеристики здания, сооружения, объекта незавершенного строительства с кадастровым номером (обозначением) 60:18:0141101:117

| № п/п | Наименование характеристики | Значение характеристики |
|-------|--|---|
| 1 | 2 | 3 |
| 1 | Вид объекта недвижимости | Здание |
| 2 | Ранее присвоенный государственный учетный номер здания, сооружения, объекта незавершенного строительства (кадастровый, инвентарный или условный номер) | — |
| 3 | Кадастровый номер земельного участка (земельных участков), в границах которого (которых) расположено здание, сооружение, объект незавершенного строительства | 60:18:0141101:21 |
| 4 | Номер кадастрового квартала (кадастровых кварталов), в пределах которого (которых) расположено здание, сооружение, объекта незавершенного строительства | 60:18:0141101 |
| 5 | Адрес здания, сооружения, объекта незавершенного строительства | — |
| | Местоположение здания, сооружения, объекта незавершенного строительства | 180006, Российская Федерация, Псковская область, Псковский р-н, Писковичская волость с/п, Котово д, д 4 |
| | Дополнительные сведения о местоположении | — |
| 6 | Иные сведения | — |

1. Сведения о характерных точках контура

вид объекта недвижимости (здание, сооружение, объект незавершенного строительства)

кадастровый номер (обозначение) 60:18:0141101:118

Зона № 1

| Номер контура | Номера характерных точек контура | Существующие | | | Уточненные | | | Метод определения координат | Средняя квадратическая погрешность определения координат характерной точки (Mt), м | Формулы, примененные для расчета средней квадратической погрешности определения координат характерной точки (Mt), м |
|---------------|----------------------------------|---------------|---|------|---------------|--------------|------|-----------------------------|--|---|
| | | координаты, м | | R, м | координаты, м | | R, м | | | |
| | | X | Y | | X | Y | | | | |
| 1 | 2 | 3 | 4 | 5 | 6 | 7 | 8 | 9 | 10 | 11 |
| — | н104О | — | — | — | 504 569,67 | 1 271 566,49 | — | Фотограмметрический метод | 0,10 | $\sqrt{(0,10^2 + 0,10^2)} = 0,10$ |
| | н105О | — | — | — | 504 568,10 | 1 271 567,87 | — | | | |
| | н106О | — | — | — | 504 570,32 | 1 271 570,39 | — | | | |
| | н107О | — | — | — | 504 581,44 | 1 271 560,59 | — | | | |
| | н108О | — | — | — | 504 579,22 | 1 271 558,07 | — | | | |
| | н109О | — | — | — | 504 576,62 | 1 271 560,37 | — | | | |
| | н110О | — | — | — | 504 571,72 | 1 271 554,85 | — | | | |
| | н111О | — | — | — | 504 564,80 | 1 271 561,00 | — | | | |
| | н104О | — | — | — | 504 569,67 | 1 271 566,49 | — | | | |

2. Характеристики здания, сооружения, объекта незавершенного строительства с кадастровым номером (обозначением) 60:18:0141101:118

| № п/п | Наименование характеристики | Значение характеристики |
|-------|-----------------------------|-------------------------|
| 1 | 2 | 3 |
| 1 | Вид объекта недвижимости | Здание |

| 1 | 2 | 3 |
|---|--|--|
| 2 | Ранее присвоенный государственный учетный номер здания, сооружения, объекта незавершенного строительства (кадастровый, инвентарный или условный номер) | — |
| 3 | Кадастровый номер земельного участка (земельных участков), в границах которого (которых) расположено здание, сооружение, объект незавершенного строительства | 60:18:0141101:307 |
| 4 | Номер кадастрового квартала (кадастровых кварталов), в пределах которого (которых) расположено здание, сооружение, объекта незавершенного строительства | 60:18:0141101 |
| 5 | Адрес здания, сооружения, объекта незавершенного строительства | — |
| | Местоположение здания, сооружения, объекта незавершенного строительства | 180552, Российская Федерация, Псковская область, Псковский р-н, Писковичская волость с/п, Котово д, д 4А |
| | Дополнительные сведения о местоположении | — |
| 6 | Иные сведения | — |

1. Сведения о характерных точках контура

вид объекта недвижимости (здание, сооружение, объект незавершенного строительства)

кадастровый номер (обозначение) 60:18:0141101:119

Зона № 1

| Номер контура | Номера характерных точек контура | Существующие | | | Уточненные | | | Метод определения координат | Средняя квадратическая погрешность определения координат характерной точки (Mt), м | Формулы, примененные для расчета средней квадратической погрешности определения координат характерной точки (Mt), м |
|---------------|----------------------------------|---------------|---|------|---------------|--------------|------|-----------------------------|--|---|
| | | координаты, м | | R, м | координаты, м | | R, м | | | |
| | | X | Y | | X | Y | | | | |
| 1 | 2 | 3 | 4 | 5 | 6 | 7 | 8 | 9 | 10 | 11 |
| — | н1120 | — | — | — | 504 424,14 | 1 271 633,36 | — | Фотограмметрический метод | 0,10 | $\sqrt{(0,10^2 + 0,10^2)} = 0,10$ |
| | н1130 | — | — | — | 504 432,61 | 1 271 639,73 | — | | | |
| | н1140 | — | — | — | 504 428,92 | 1 271 644,65 | — | | | |
| | н1150 | — | — | — | 504 420,44 | 1 271 638,28 | — | | | |

| 1 | 2 | 3 | 4 | 5 | 6 | 7 | 8 | 9 | 10 | 11 |
|---|-------|---|---|---|------------|--------------|---|---------------------------|------|-----------------------------------|
| — | н1160 | — | — | — | 504 310,23 | 1 271 720,77 | — | Фотограмметрический метод | 0,10 | $\sqrt{(0,10^2 + 0,10^2)} = 0,10$ |
| | н1170 | — | — | — | 504 314,47 | 1 271 725,62 | — | | | |
| | н1180 | — | — | — | 504 312,44 | 1 271 727,40 | — | | | |
| | н1190 | — | — | — | 504 314,71 | 1 271 729,99 | — | | | |
| | н1200 | — | — | — | 504 316,74 | 1 271 728,22 | — | | | |
| | н1210 | — | — | — | 504 317,82 | 1 271 729,45 | — | | | |
| | н1220 | — | — | — | 504 322,55 | 1 271 725,32 | — | | | |
| | н1230 | — | — | — | 504 321,47 | 1 271 724,08 | — | | | |
| | н1240 | — | — | — | 504 314,96 | 1 271 716,64 | — | | | |
| | н1160 | — | — | — | 504 310,23 | 1 271 720,77 | — | | | |

2. Характеристики здания, сооружения, объекта незавершенного строительства с кадастровым номером (обозначением) 60:18:0141101:121

| № п/п | Наименование характеристики | Значение характеристики |
|-------|--|-------------------------|
| 1 | 2 | 3 |
| 1 | Вид объекта недвижимости | Здание |
| 2 | Ранее присвоенный государственный учетный номер здания, сооружения, объекта незавершенного строительства (кадастровый, инвентарный или условный номер) | — |
| 3 | Кадастровый номер земельного участка (земельных участков), в границах которого (которых) расположено здание, сооружение, объект незавершенного строительства | 60:18:0141101:22 |
| 4 | Номер кадастрового квартала (кадастровых кварталов), в пределах которого (которых) расположено здание, сооружение, объекта незавершенного строительства | 60:18:0141101 |

| | | |
|---|---|---|
| 1 | 2 | 3 |
| 5 | Адрес здания, сооружения, объекта незавершенного строительства | — |
| | Местоположение здания, сооружения, объекта незавершенного строительства | 180006, Российская Федерация, Псковская область, Псковский р-н, Писковичская волость с/п, Котово д, д 7 |
| | Дополнительные сведения о местоположении | — |
| 6 | Иные сведения | — |

1. Сведения о характерных точках контура

вид объекта недвижимости (здание, сооружение, объект незавершенного строительства)

кадастровый номер (обозначение) 60:18:0141101:122

Зона № 1

| Номер контура | Номера характерных точек контура | Существующие | | | Уточненные | | | Метод определения координат | Средняя квадратическая погрешность определения координат характерной точки (Mt), м | Формулы, примененные для расчета средней квадратической погрешности определения координат характерной точки (Mt), м |
|---------------|----------------------------------|---------------|---|------|---------------|--------------|------|-----------------------------|--|---|
| | | координаты, м | | R, м | координаты, м | | R, м | | | |
| | | X | Y | | X | Y | | | | |
| 1 | 2 | 3 | 4 | 5 | 6 | 7 | 8 | 9 | 10 | 11 |
| — | н1250 | — | — | — | 504 308,75 | 1 271 687,26 | — | Фотограмметрический метод | 0,10 | $\sqrt{(0,10^2 + 0,10^2)} = 0,10$ |
| | н1260 | — | — | — | 504 310,17 | 1 271 688,69 | — | | | |
| | н1270 | — | — | — | 504 313,57 | 1 271 685,30 | — | | | |
| | н1280 | — | — | — | 504 311,98 | 1 271 683,70 | — | | | |
| | н1290 | — | — | — | 504 310,58 | 1 271 685,10 | — | | | |
| | н1300 | — | — | — | 504 307,36 | 1 271 681,89 | — | | | |
| | н1310 | — | — | — | 504 304,98 | 1 271 679,50 | — | | | |
| | н1320 | — | — | — | 504 302,99 | 1 271 681,50 | — | | | |

| 1 | 2 | 3 | 4 | 5 | 6 | 7 | 8 | 9 | 10 | 11 |
|---|-------|---|---|---|------------|--------------|---|------------------------------|------|-----------------------------------|
| — | н1330 | — | — | — | 504 305,37 | 1 271 683,88 | — | Фотограмметрический метод | 0,10 | $\sqrt{(0,10^2 + 0,10^2)} = 0,10$ |
| | н1340 | — | — | — | 504 299,73 | 1 271 689,51 | — | | | |
| | н1350 | — | — | — | 504 303,11 | 1 271 692,89 | — | | | |
| | н1250 | — | — | — | 504 308,75 | 1 271 687,26 | — | | | |

2. Характеристики здания, сооружения, объекта незавершенного строительства с кадастровым номером (обозначением) 60:18:0141101:122

| № п/п | Наименование характеристики | Значение характеристики |
|-------|--|--|
| 1 | 2 | 3 |
| 1 | Вид объекта недвижимости | Здание |
| 2 | Ранее присвоенный государственный учетный номер здания, сооружения, объекта незавершенного строительства (кадастровый, инвентарный или условный номер) | — |
| 3 | Кадастровый номер земельного участка (земельных участков), в границах которого (которых) расположено здание, сооружение, объект незавершенного строительства | 60:18:0141101:4 |
| 4 | Номер кадастрового квартала (кадастровых кварталов), в пределах которого (которых) расположено здание, сооружение, объекта незавершенного строительства | 60:18:0141101 |
| 5 | Адрес здания, сооружения, объекта незавершенного строительства | — |
| | Местоположение здания, сооружения, объекта незавершенного строительства | 180006, Российская Федерация, Псковская область, Псковский р-н, Писковичская волость с/п, Котово д, д 7А |
| | Дополнительные сведения о местоположении | — |
| 6 | Иные сведения | — |

1. Сведения о характерных точках контура

вид объекта недвижимости (здание, сооружение, объект незавершенного строительства)

кадастровый номер (обозначение) 60:18:0141101:123

Зона № 1

| Номер контура | Номера характерных точек контура | Существующие | | | Уточненные | | | Метод определения координат | Средняя квадратическая погрешность определения координат характерной точки (Mt), м | Формулы, примененные для расчета средней квадратической погрешности определения координат характерной точки (Mt), м |
|---------------|----------------------------------|---------------|---|------|---------------|--------------|------|-----------------------------|--|---|
| | | координаты, м | | R, м | координаты, м | | R, м | | | |
| | | X | Y | | X | Y | | | | |
| 1 | 2 | 3 | 4 | 5 | 6 | 7 | 8 | 9 | 10 | 11 |
| — | н1360 | — | — | — | 504 401,29 | 1 271 702,41 | — | Фотограмметрический метод | 0,10 | $\sqrt{(0,10^2 + 0,10^2)} = 0,10$ |
| | н1370 | — | — | — | 504 398,31 | 1 271 706,23 | — | | | |
| | н1380 | — | — | — | 504 401,55 | 1 271 708,76 | — | | | |
| | н1390 | — | — | — | 504 400,45 | 1 271 710,17 | — | | | |
| | н1400 | — | — | — | 504 402,25 | 1 271 711,58 | — | | | |
| | н1410 | — | — | — | 504 403,35 | 1 271 710,17 | — | | | |
| | н1420 | — | — | — | 504 406,34 | 1 271 706,35 | — | | | |
| | н1360 | — | — | — | 504 401,29 | 1 271 702,41 | — | | | |

2. Характеристики здания, сооружения, объекта незавершенного строительства с кадастровым номером (обозначением) 60:18:0141101:123

| № п/п | Наименование характеристики | Значение характеристики |
|-------|--|-------------------------|
| 1 | 2 | 3 |
| 1 | Вид объекта недвижимости | Здание |
| 2 | Ранее присвоенный государственный учетный номер здания, сооружения, объекта незавершенного строительства (кадастровый, инвентарный или условный номер) | — |

| 1 | 2 | 3 |
|---|--|---|
| 3 | Кадастровый номер земельного участка (земельных участков), в границах которого (которых) расположено здание, сооружение, объект незавершенного строительства | 60:18:0141101:50 |
| 4 | Номер кадастрового квартала (кадастровых кварталов), в пределах которого (которых) расположено здание, сооружение, объекта незавершенного строительства | 60:18:0141101 |
| 5 | Адрес здания, сооружения, объекта незавершенного строительства | — |
| | Местоположение здания, сооружения, объекта незавершенного строительства | 180006, Российская Федерация, Псковская область, Псковский р-н, Писковичская волость с/п, Котово д, д 8 |
| | Дополнительные сведения о местоположении | — |
| 6 | Иные сведения | — |

1. Сведения о характерных точках контура

вид объекта недвижимости (здание, сооружение, объект незавершенного строительства)

кадастровый номер (обозначение) 60:18:0141101:124

Зона № 1

| Номер контура | Номера характерных точек контура | Существующие | | | Уточненные | | | Метод определения координат | Средняя квадратическая погрешность определения координат характерной точки (Mt), м | Формулы, примененные для расчета средней квадратической погрешности определения координат характерной точки (Mt), м |
|---------------|----------------------------------|---------------|---|------|---------------|--------------|------|-----------------------------|--|---|
| | | координаты, м | | R, м | координаты, м | | R, м | | | |
| | | X | Y | | X | Y | | | | |
| 1 | 2 | 3 | 4 | 5 | 6 | 7 | 8 | 9 | 10 | 11 |
| — | н1430 | — | — | — | 504 385,19 | 1 271 699,05 | — | Фотограмметрический метод | 0,10 | $\sqrt{(0,10^2 + 0,10^2)} = 0,10$ |
| | н1440 | — | — | — | 504 383,85 | 1 271 700,40 | — | | | |
| | н1450 | — | — | — | 504 381,36 | 1 271 697,91 | — | | | |
| | н1460 | — | — | — | 504 375,49 | 1 271 703,78 | — | | | |
| | н1470 | — | — | — | 504 380,32 | 1 271 708,60 | — | | | |

| 1 | 2 | 3 | 4 | 5 | 6 | 7 | 8 | 9 | 10 | 11 |
|---|-------|---|---|---|------------|--------------|---|---------------------------|------|-----------------------------------|
| — | н148О | — | — | — | 504 386,18 | 1 271 702,73 | — | Фотограмметрический метод | 0,10 | $\sqrt{(0,10^2 + 0,10^2)} = 0,10$ |
| | н149О | — | — | — | 504 387,53 | 1 271 701,39 | — | | | |
| | н143О | — | — | — | 504 385,19 | 1 271 699,05 | — | | | |

2. Характеристики здания, сооружения, объекта незавершенного строительства с кадастровым номером (обозначением) 60:18:0141101:124

| № п/п | Наименование характеристики | Значение характеристики |
|-------|--|---|
| 1 | 2 | 3 |
| 1 | Вид объекта недвижимости | Здание |
| 2 | Ранее присвоенный государственный учетный номер здания, сооружения, объекта незавершенного строительства (кадастровый, инвентарный или условный номер) | — |
| 3 | Кадастровый номер земельного участка (земельных участков), в границах которого (которых) расположено здание, сооружение, объект незавершенного строительства | 60:18:0141101:23 |
| 4 | Номер кадастрового квартала (кадастровых кварталов), в пределах которого (которых) расположено здание, сооружение, объекта незавершенного строительства | 60:18:0141101 |
| 5 | Адрес здания, сооружения, объекта незавершенного строительства | — |
| | Местоположение здания, сооружения, объекта незавершенного строительства | 180006, Российская Федерация, Псковская область, Псковский р-н, Писковичская волость с/п, Котово д, д 9 |
| | Дополнительные сведения о местоположении | — |
| 6 | Иные сведения | — |

| I. Сведения о характерных точках контура | | | | | | | | | | |
|--|----------------------------------|---------------|---|------|---------------|--------------|------|-----------------------------|--|---|
| вид объекта недвижимости (здание, сооружение, объект незавершенного строительства) | | | | | | | | | | |
| кадастровый номер (обозначение) 60:18:0141101:91 | | | | | | | | | | |
| Зона № 1 | | | | | | | | | | |
| Номер контура | Номера характерных точек контура | Существующие | | | Уточненные | | | Метод определения координат | Средняя квадратическая погрешность определения координат характерной точки (Mt), м | Формулы, примененные для расчета средней квадратической погрешности определения координат характерной точки (Mt), м |
| | | координаты, м | | R, м | координаты, м | | R, м | | | |
| | | X | Y | | X | Y | | | | |
| 1 | 2 | 3 | 4 | 5 | 6 | 7 | 8 | 9 | 10 | 11 |
| — | н1500 | — | — | — | 504 398,64 | 1 271 638,51 | — | Фотограмметрический метод | 0,10 | $\sqrt{(0,10^2 + 0,10^2)} = 0,10$ |
| | н1510 | — | — | — | 504 397,11 | 1 271 637,38 | — | | | |
| | н1520 | — | — | — | 504 396,40 | 1 271 638,35 | — | | | |
| | н1530 | — | — | — | 504 394,16 | 1 271 641,42 | — | | | |
| | н1540 | — | — | — | 504 395,41 | 1 271 642,33 | — | | | |
| | н1550 | — | — | — | 504 394,28 | 1 271 643,87 | — | | | |
| | н1560 | — | — | — | 504 395,61 | 1 271 644,84 | — | | | |
| | н1570 | — | — | — | 504 396,74 | 1 271 643,31 | — | | | |
| | н1580 | — | — | — | 504 403,03 | 1 271 647,92 | — | | | |
| | н1590 | — | — | — | 504 407,17 | 1 271 642,27 | — | | | |
| | н1600 | — | — | — | 504 400,88 | 1 271 637,66 | — | | | |
| | н1610 | — | — | — | 504 398,98 | 1 271 640,24 | — | | | |

| 1 | 2 | 3 | 4 | 5 | 6 | 7 | 8 | 9 | 10 | 11 |
|---|-------|---|---|---|------------|--------------|---|---------------------------|------|-----------------------------------|
| — | н1630 | — | — | — | 504 416,58 | 1 271 755,82 | — | Фотограмметрический метод | 0,10 | $\sqrt{(0,10^2 + 0,10^2)} = 0,10$ |
| | н1640 | — | — | — | 504 415,60 | 1 271 756,85 | — | | | |
| | н1650 | — | — | — | 504 415,95 | 1 271 757,19 | — | | | |
| | н1660 | — | — | — | 504 411,29 | 1 271 762,08 | — | | | |
| | н1670 | — | — | — | 504 417,71 | 1 271 768,19 | — | | | |
| | н1680 | — | — | — | 504 422,37 | 1 271 763,29 | — | | | |
| | н1690 | — | — | — | 504 418,92 | 1 271 760,01 | — | | | |
| | н1700 | — | — | — | 504 419,90 | 1 271 758,99 | — | | | |
| | н1630 | — | — | — | 504 416,58 | 1 271 755,82 | — | | | |

2. Характеристики здания, сооружения, объекта незавершенного строительства с кадастровым номером (обозначением) 60:18:0141101:97

| № п/п | Наименование характеристики | Значение характеристики |
|-------|--|-------------------------|
| 1 | 2 | 3 |
| 1 | Вид объекта недвижимости | Здание |
| 2 | Ранее присвоенный государственный учетный номер здания, сооружения, объекта незавершенного строительства (кадастровый, инвентарный или условный номер) | — |
| 3 | Кадастровый номер земельного участка (земельных участков), в границах которого (которых) расположено здание, сооружение, объект незавершенного строительства | 60:18:0141101:56 |
| 4 | Номер кадастрового квартала (кадастровых кварталов), в пределах которого (которых) расположено здание, сооружение, объекта незавершенного строительства | 60:18:0141101 |

| 1 | 2 | 3 |
|---|---|---|
| 5 | Адрес здания, сооружения, объекта незавершенного строительства | — |
| | Местоположение здания, сооружения, объекта незавершенного строительства | Российская Федерация, Псковская область, Псковский р-н, Писковичская волость с/п, Котово д, д б/н |
| | Дополнительные сведения о местоположении | — |
| 6 | Иные сведения | — |

**Сведения о зданиях, сооружениях, объектах незавершенного строительства,
необходимые для исправления реестровых ошибок в сведениях об описании их местоположения**

1. Сведения о характерных точках контура здания, сооружения, объекта незавершенного строительства

с кадастровым номером _____


Зона № _____

| Номер контура | Номера характерных точек контура | Существующие | | | Уточненные | | | Метод определения координат | Средняя квадратическая погрешность определения координат характерной точки (Mt), м | Формулы, примененные для расчета средней квадратической погрешности определения координат характерной точки (Mt), м |
|---------------|----------------------------------|---------------|---|------|---------------|---|------|-----------------------------|--|---|
| | | координаты, м | | R, м | координаты, м | | R, м | | | |
| | | X | Y | | X | Y | | | | |
| 1 | 2 | 3 | 4 | 5 | 6 | 7 | 8 | 9 | 10 | 11 |
| | | | | | | | | | | |

2. Иные сведения о здании, сооружении, объекте незавершенного строительства с кадастровым номером _____

1.

Схема границ земельных участков

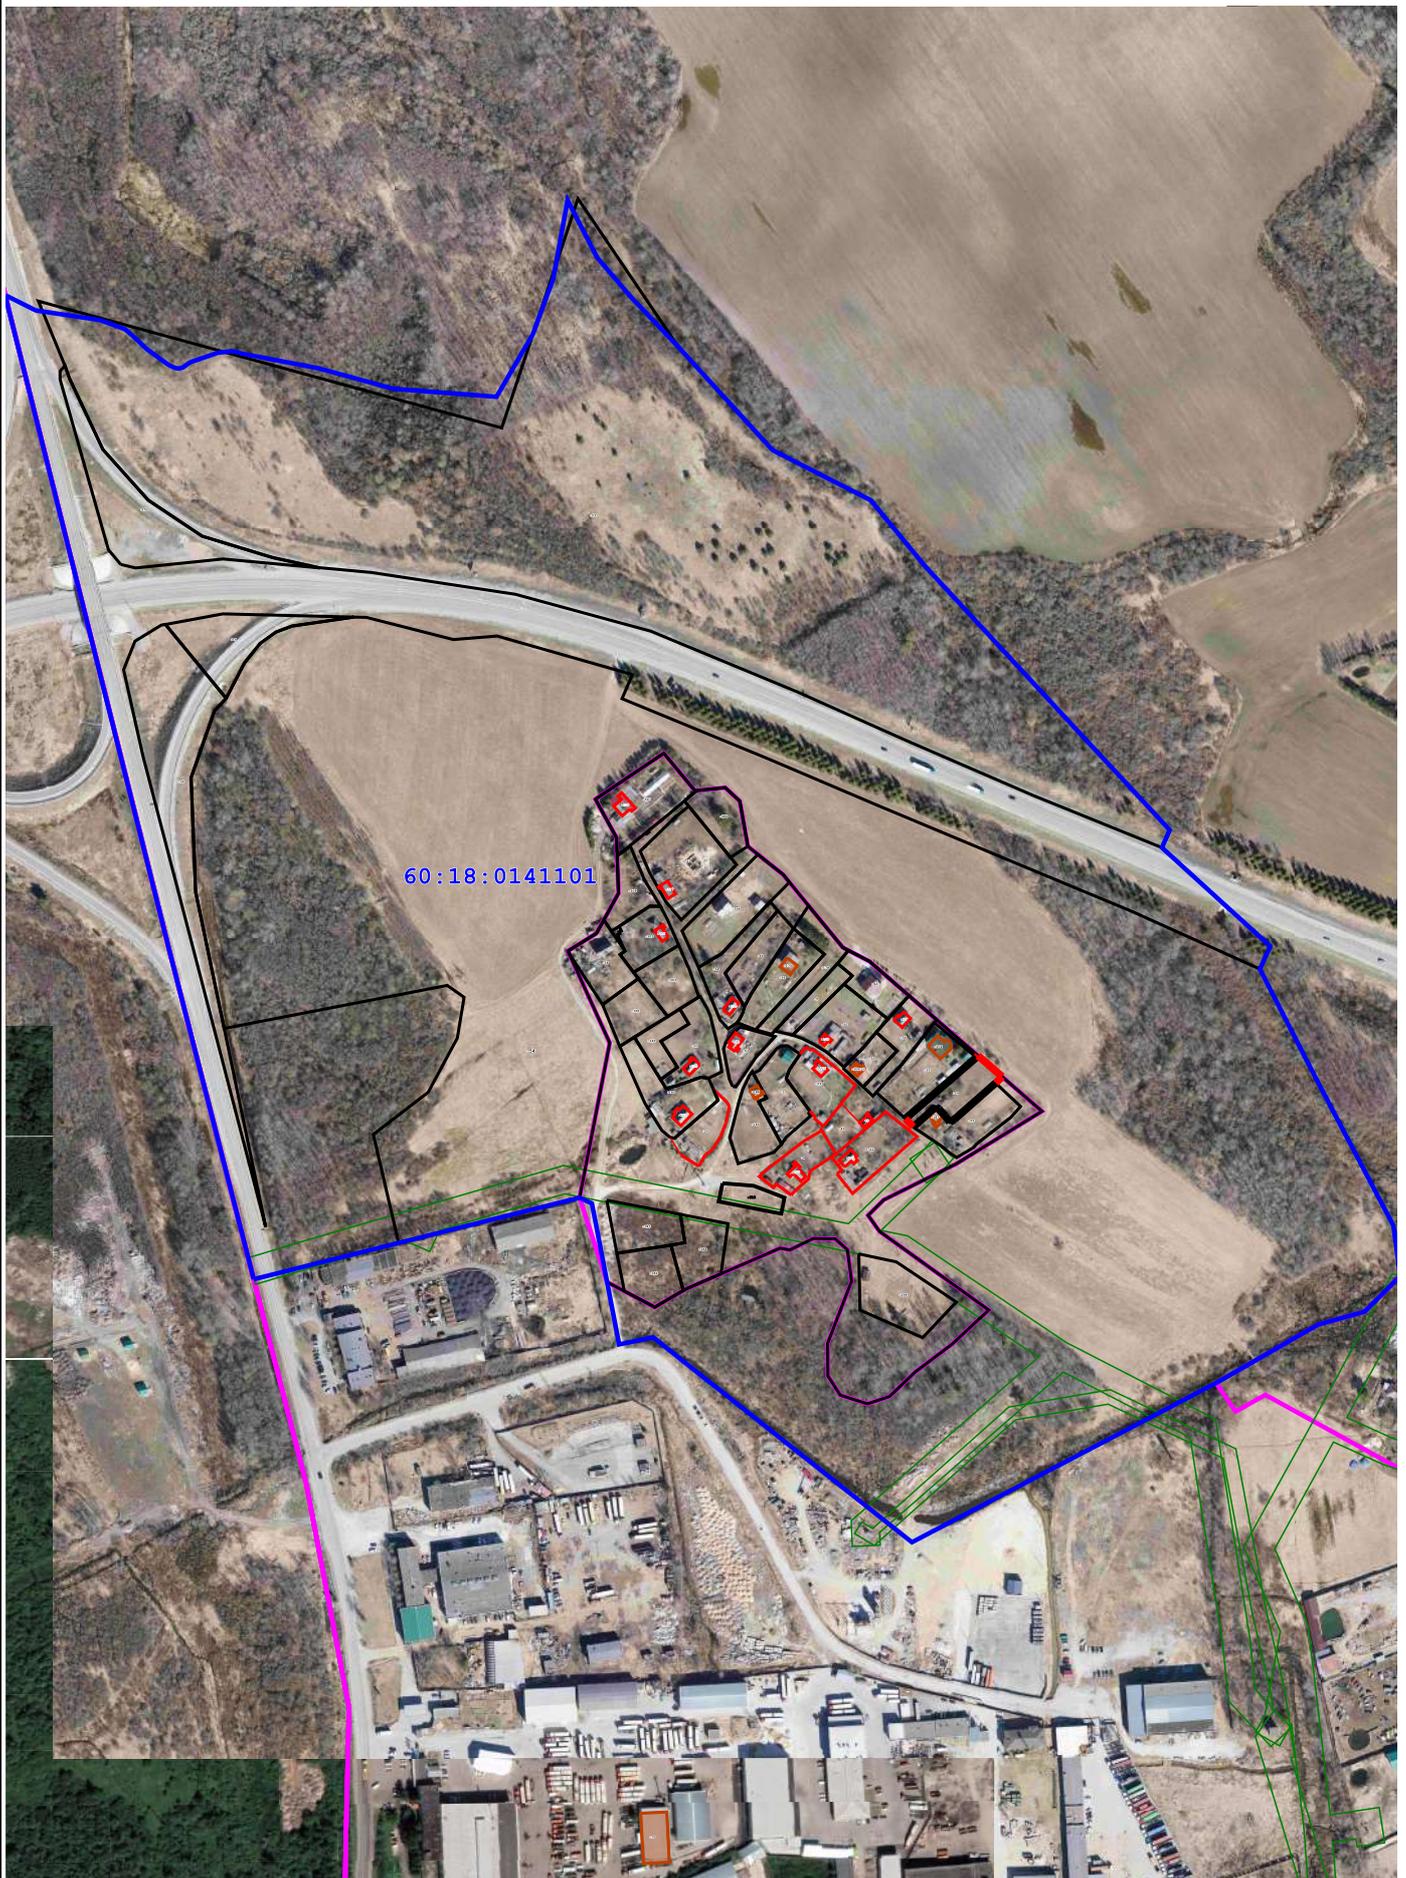

Масштаб 1:5 500

Схема границ земельных участков



Масштаб 1:1 800

Схема границ земельных участков

Условные обозначения:

:22

- обозначение кадастрового номера



- характерная точка границы земельного участка, сведения ЕГРН о которой соответствуют требованиям, установленным в соответствии с частью 13 статьи 22 Федерального закона от 13 июля 2015 г. N 218-ФЗ "О государственной регистрации недвижимости"



- характерная точка границы земельного участка, сведения о которой отсутствуют в ЕГРН, местоположение которой определено при кадастровых работах (новая характерная точка)



- часть границы, сведения ЕГРН о которой позволяют однозначно определить ее положение на местности



- часть границы, местоположение которой определено при выполнении кадастровых работ

60:18:0141101

- номер кадастрового квартала



- часть границы кадастрового квартала