


Схема границ земельных участков

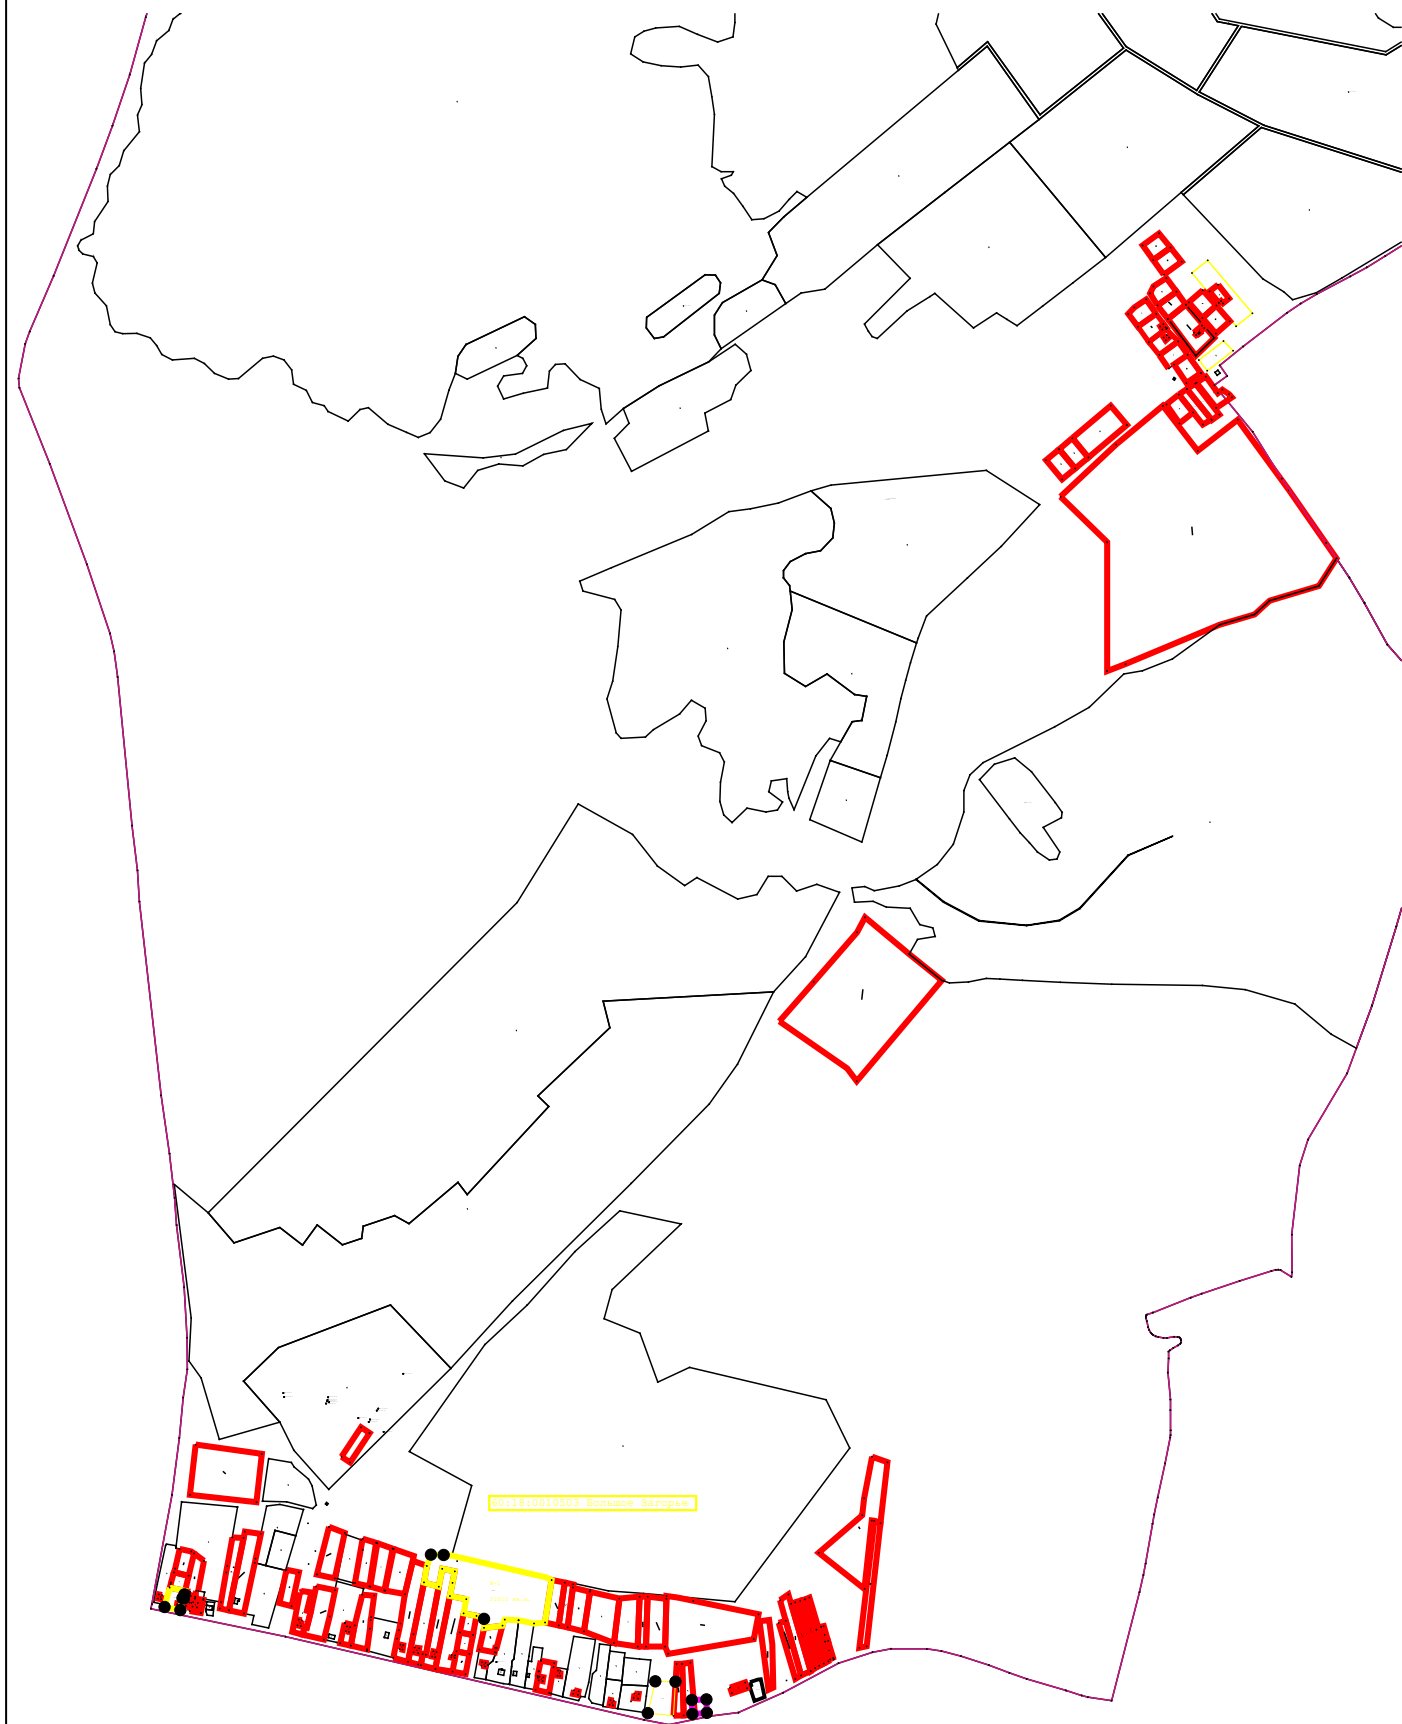

Масштаб 1:15 000

Схема границ земельных участков

Условные обозначения:

1

- обозначение новой характерной точки



- Характерная точка границы

:20

- Кадастровый номер земельного участка



- характерная точка границы земельного участка, сведения ЕГРН о которой соответствуют требованиям, установленным в соответствии с частью 13 статьи 22 Федерального закона от 13 июля 2015 г. N 218-ФЗ "О государственной регистрации недвижимости"



- характерная точка границы земельного участка, сведения о которой отсутствуют в ЕГРН, местоположение которой определено (уточнено) при выполнении кадастровых работ (новая характерная точка)

- часть границы, сведения ЕГРН о которой позволяют однозначно определить ее положение на местности

- часть границы, местоположение которой определено (уточнено) при выполнении кадастровых работ