

**ООО «Про Проект»**

ИНН 6000001534 ОГРН 1236000000136  
180025, Псковская область, Псковский район, СП «Завеличенская волость»,  
дер. Борисовичи, ул. Завеличенская, д.2, помещ. 2Н, каб. 1, 6  
СРО-П-110-29122009 № П-110-006000001534-0510 от 01.02.2023г.

**Проект планировки и проект межевания территории  
микрорайона «Борисовичи» в части квартала 4А,  
расположенного по адресу: Псковская область, Псковский  
район, СП «Завеличенская волость», южнее д. Борисовичи**

Документация по планировке территории

Проект межевания территории


Материалы по обоснованию

38-ПРО-08-23-ПМТ.2

*Главный инженер проекта*

*Попов С.А.*



г. Псков, 2024г.

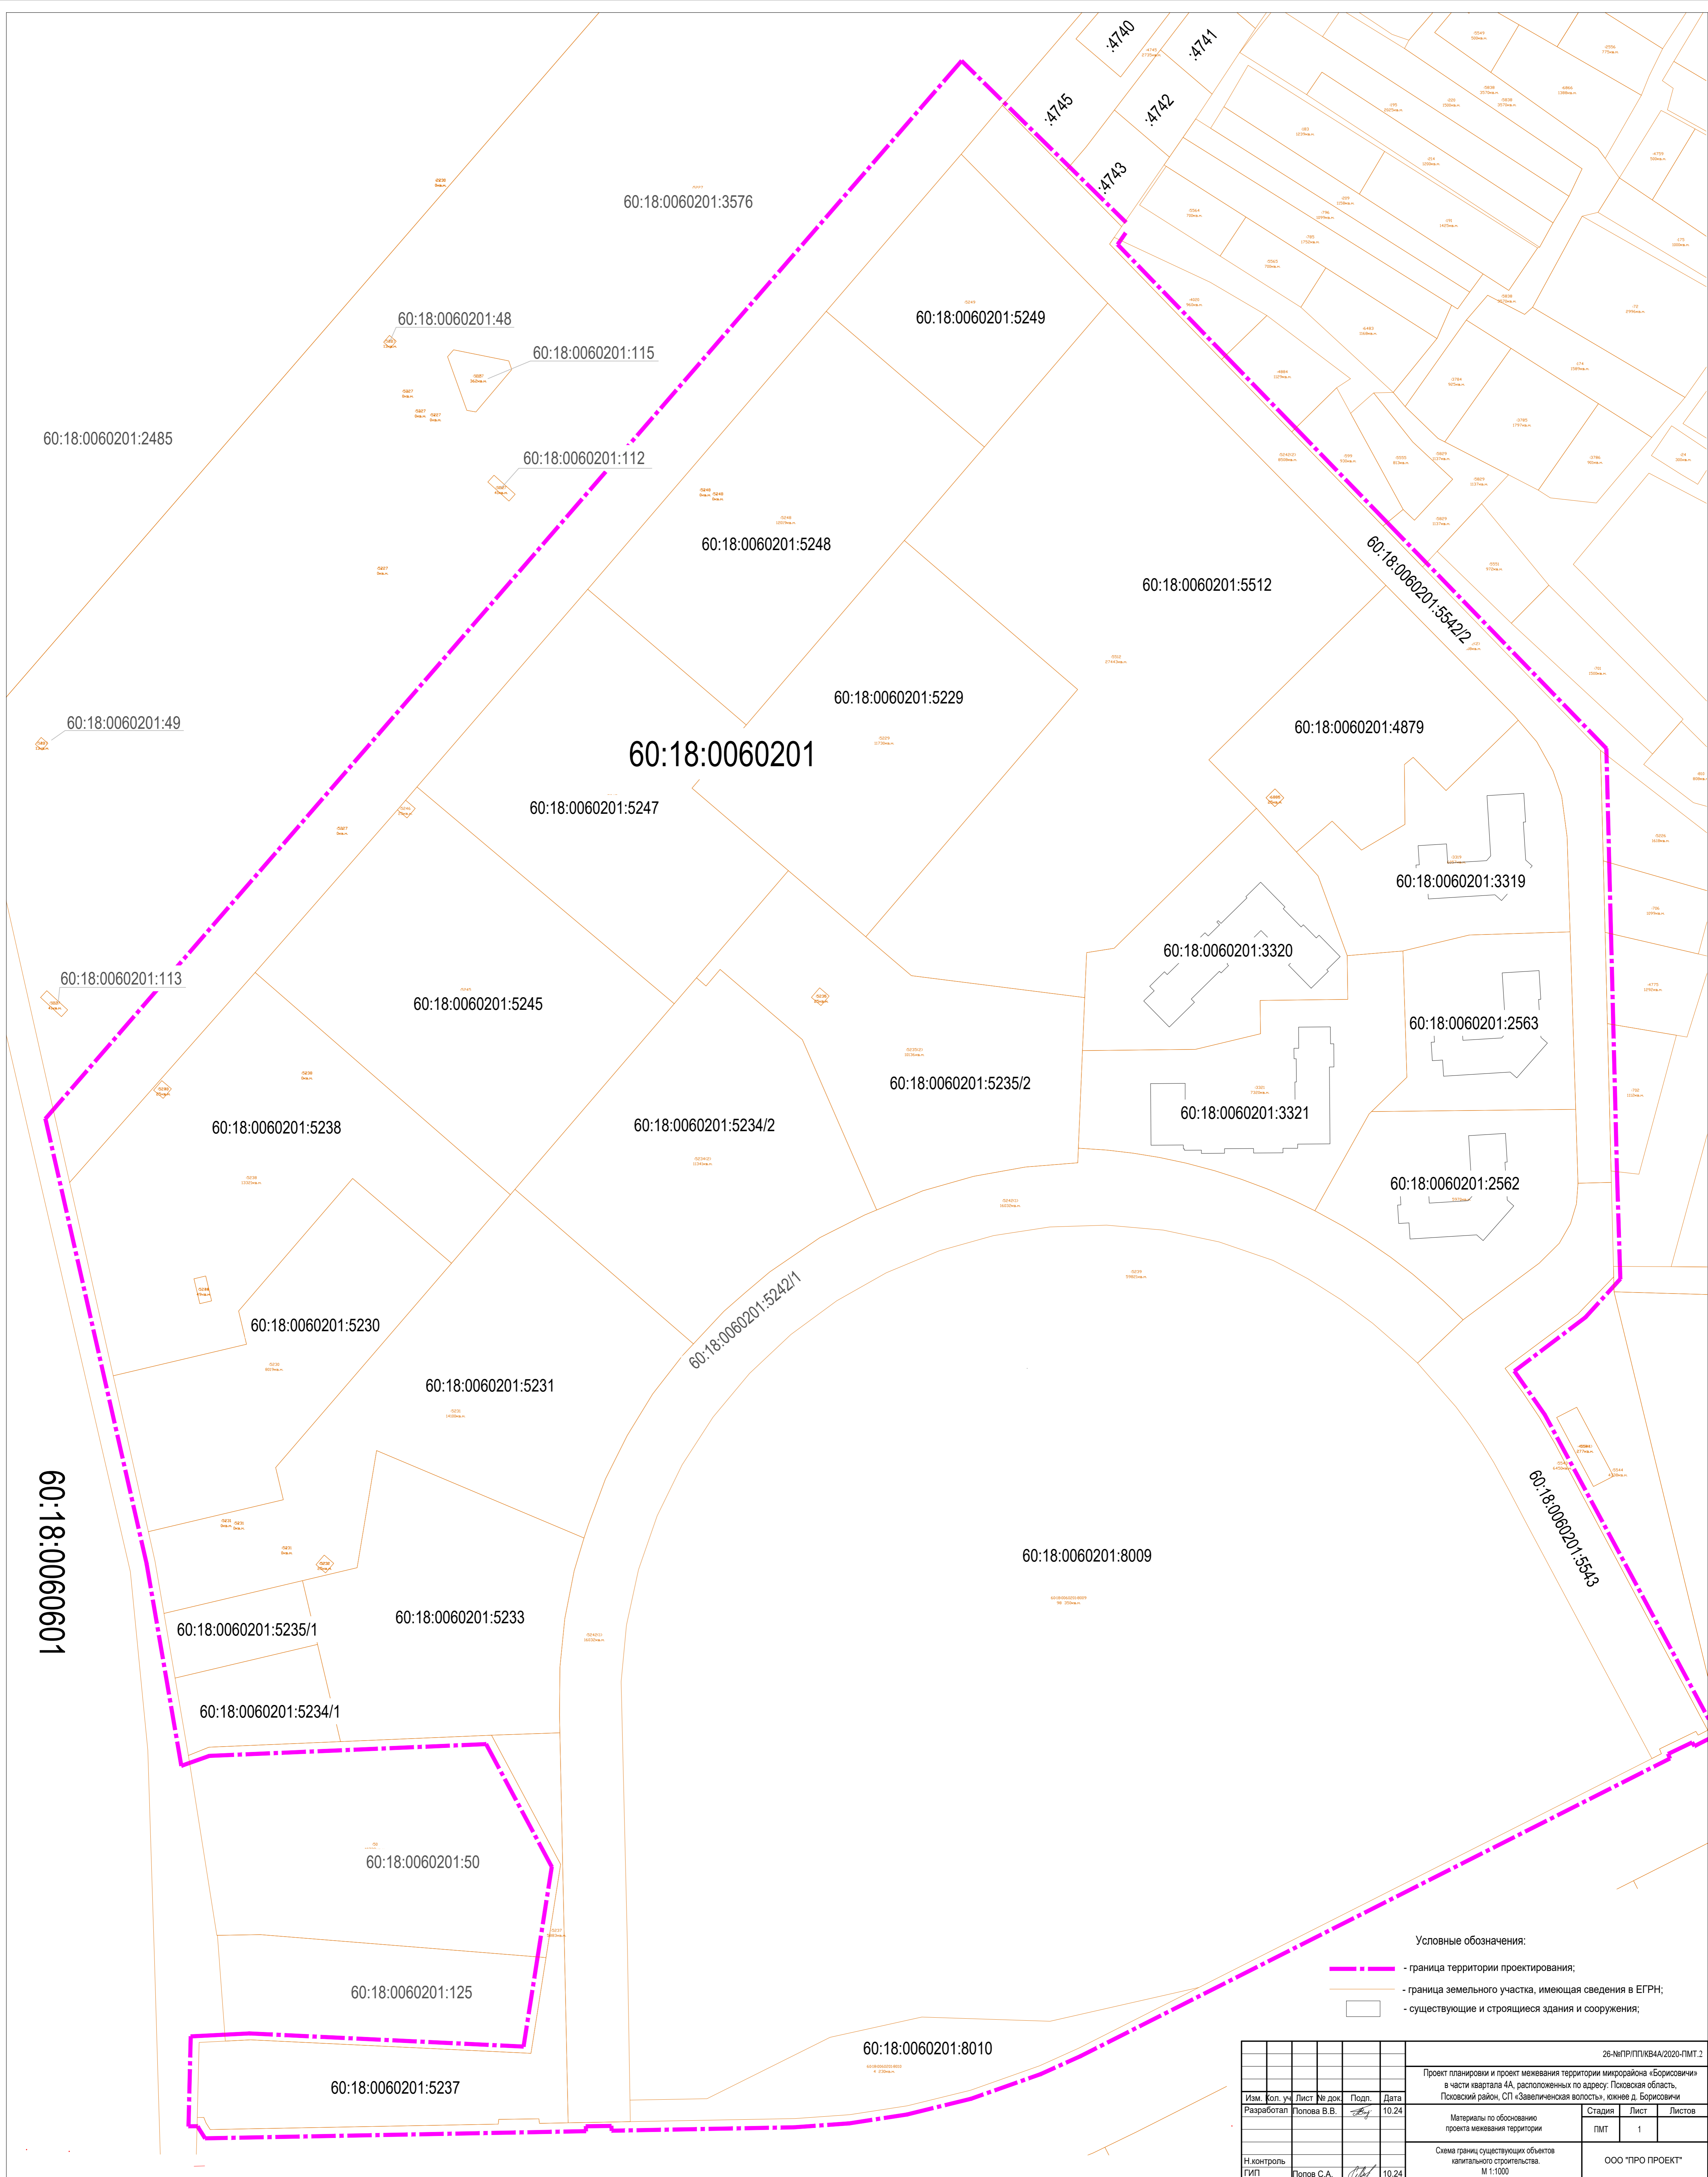

60:18:0060601

- Условные обозначения:
- - - - - граница территории проектирования;
  - — — — — граница земельного участка, имеющая сведения в ЕГРН;
  - существующие и строящиеся здания и сооружения;

					26-М/ПР/П/ПКВ4/2020-ПМТ.2			
					Проект планировки и проект межевания территории микрорайона «Борисовичи» в части квартала 4А, расположенных по адресу: Псковская область, Псковский район, СП «Завеличненская волость», южнее д. Борисовичи			
Изм.	Кол. уч.	Лист	№ док.	Подп.	Дата	Стадия	Лист	Листов
					10.24	ПМТ	1	
Разработал					Полова В.В.			
Н.контроль					Схема границ существующих объектов капитального строительства			
ГИП					Полова С.А.	ООО «ПРО ПРОЕКТ»		
					М 1:1000			
					Формат 700x870			

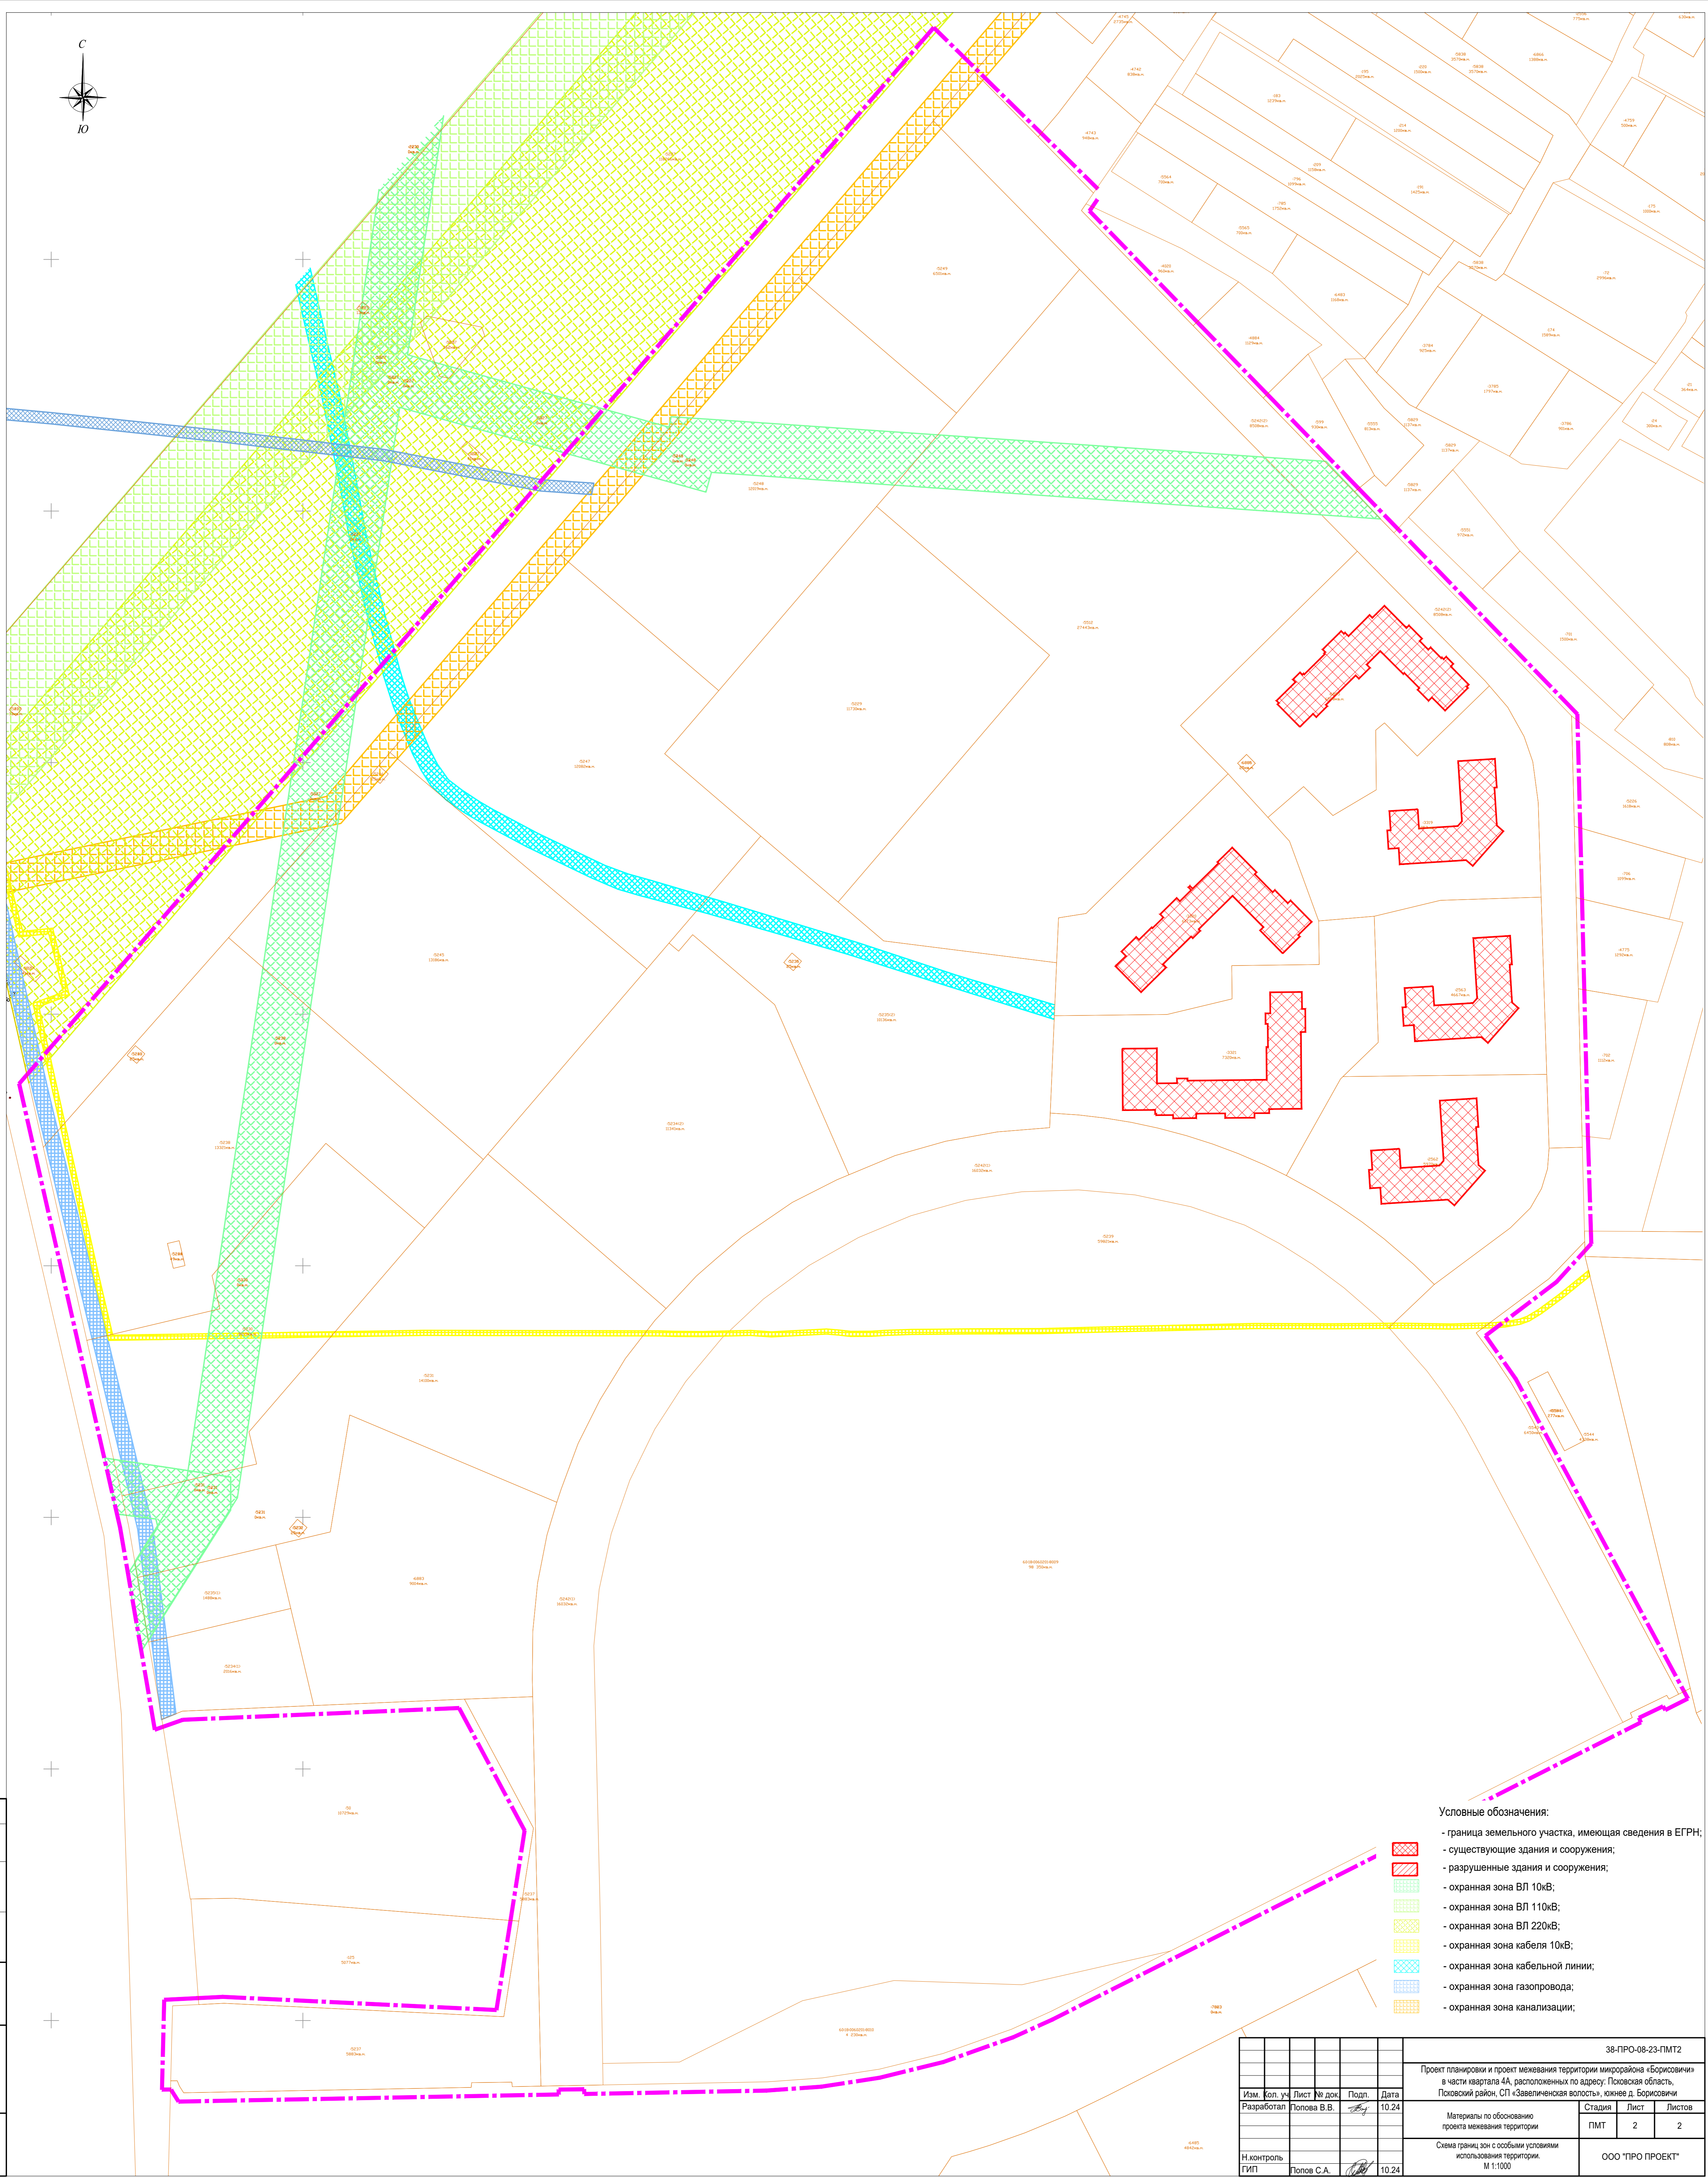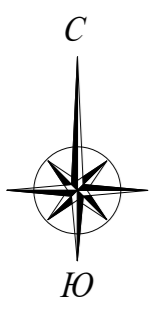

- Условные обозначения:
- граница земельного участка, имеющая сведения в ЕГРН;
  - существующие здания и сооружения;
  - разрушенные здания и сооружения;
  - охранный зона ВЛ 10кВ;
  - охранный зона ВЛ 110кВ;
  - охранный зона ВЛ 220кВ;
  - охранный зона кабеля 10кВ;
  - охранный зона кабельной линии;
  - охранный зона газопровода;
  - охранный зона канализации;

Согласовано		
Изм. № подл.	Подп. и дата	Взам. инв. №

38-ПРО-08-23-ПМТ2							
Проект планировки и проект межевания территории микрорайона «Борисовичи» в части квартала 4А, расположенных по адресу: Псковская область, Псковский район, СП «Завеличская волость», южнее д. Борисовичи							
Изм.	Кол. уч.	Лист № док.	Подп.	Дата	Стадия	Лист	Листов
Разработал		Полова В.В.		10.24	ПМТ	2	2
Материалы по обоснованию проекта межевания территории				ООО «ПРО ПРОЕКТ»			
Н.контроль				Схема границ зон с особыми условиями использования территории. М 1:1000			
ГИП		Полова С.А.		10.24			