

ООО «Про Проект»

ИНН 6000001534 ОГРН 1236000000136
180025, Псковская область, Псковский район, СП «Завеличенская волость»,
дер. Борисовичи, ул. Завеличенская, д.2, помещ. 2Н, каб. 1, 6
СРО-П-110-29122009 № П-110-006000001534-0510 от 01.02.2023г.

**Проект межевания территории микрорайона
«Борисовичи» в части квартала 2, расположенного по
адресу: Псковская область, Псковский район,
СП «Завеличенская волость», южнее д. Борисовичи**

Документация по планировке территории

Проект межевания территории
Материалы по обоснованию
38-ПРО-11-23-ПМТ.2

Главный инженер проекта

Попов С.А.


г. Псков, 2024г.





Условные обозначения:

— граница земельного участка, сведения о которой содержатся в ГКН;

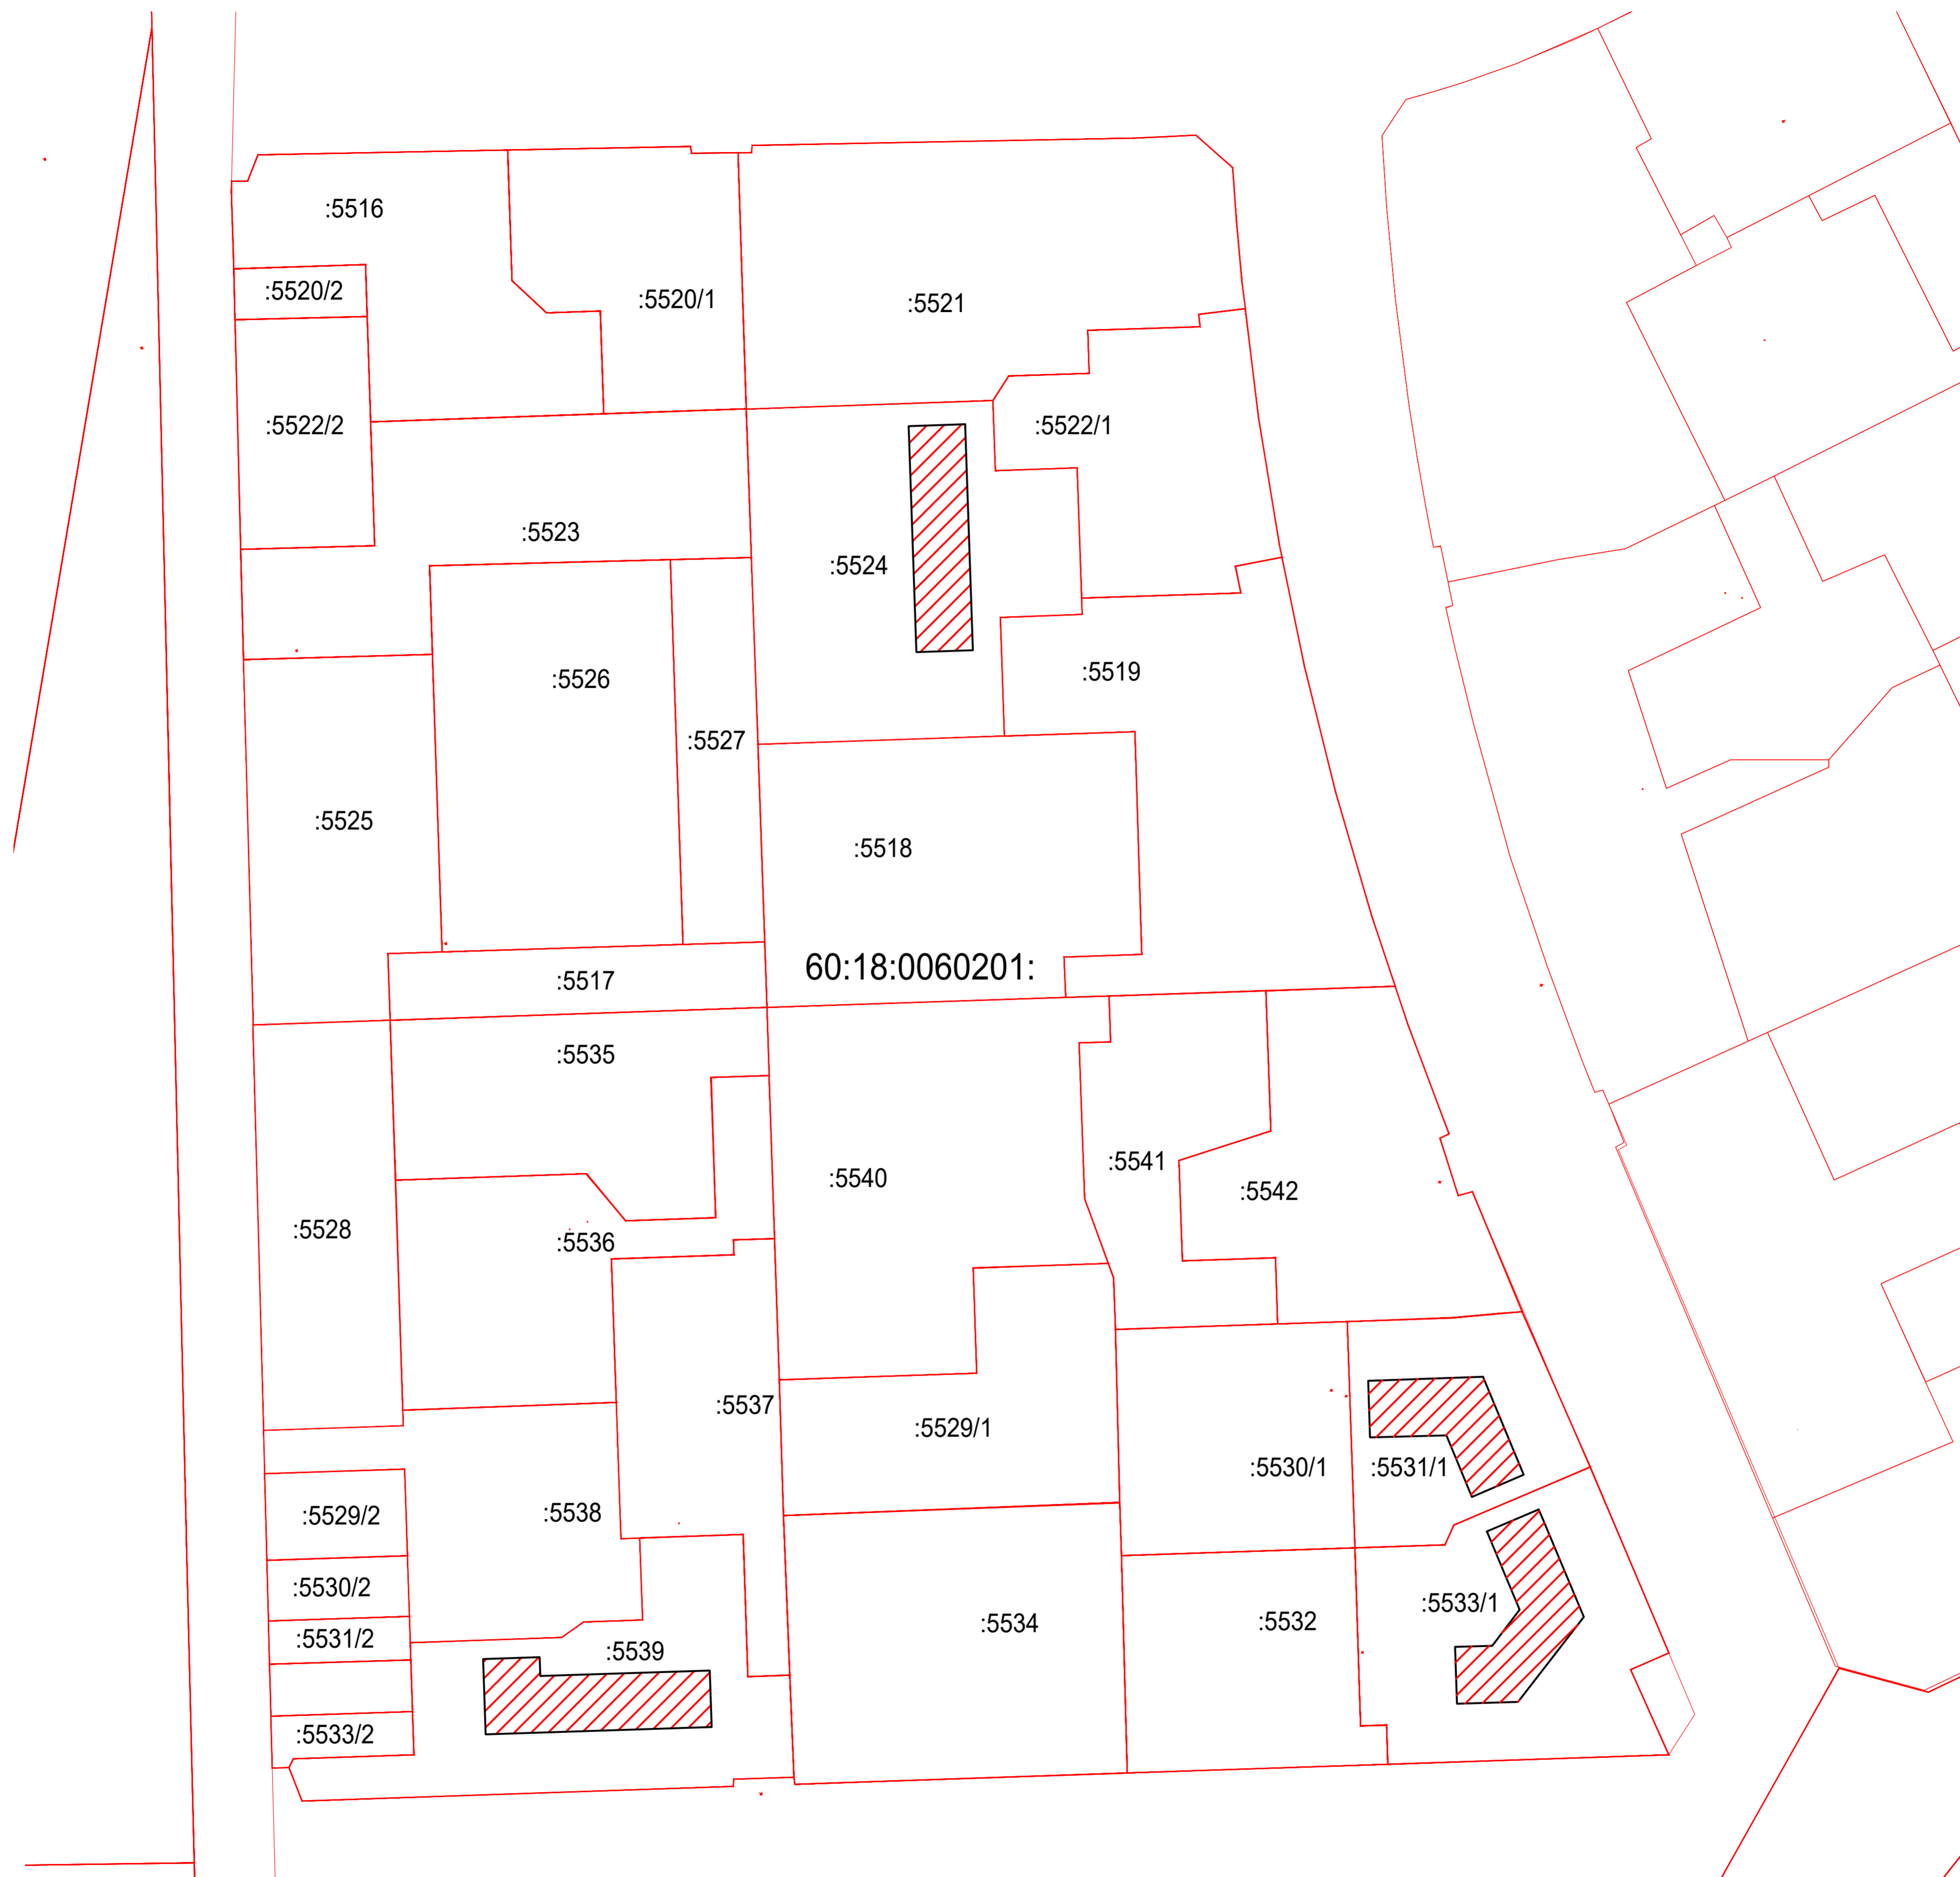
						38-ПРО-08-23-ПМТ.2				
						Проект межевания территории микрорайона «Борисовичи» в части квартала 2, расположенного по адресу: Псковская область, Псковский район, СП «Завеличненская волость», южнее д. Борисовичи				
Изм.	Кол.уч.	Лист	№ док.	Подпись	Дата	Материалы по обоснованию		Стадия	Лист	Листов
Разработал	Полова В.В.			<i>В.В. Полова</i>	03.24г.	Чертеж границ существующих земельных участков.		ПМТ	1	
						М 1:1000		ООО "Про Проект"		
Н. контроль										
ГИП	Полов С.А.			<i>С.А. Полов</i>	03.24г.					



Условные обозначения:

-  - граница земельного участка, сведения о которой содержатся в ГКН;
-  - строящиеся ОКС;

						38-ПРО-08-23-ПМТ.2			
						Проект межевания территории микрорайона «Борисовичи» в части квартала 2, расположенного по адресу: Псковская область, Псковский район, СП «Завеличенская волость», южнее д. Борисовичи			
Изм.	Кол.уч.	Лист	№ док	Подпись	Дата	Материалы по обоснованию	Стадия	Лист	Листов
Разработал	Полова В.В.			<i>В.В. Полова</i>	03.24г.		ПМТ	2	
						Чертеж местоположения существующих объектов капитального строительства. М 1:1000			
Н. контроль						ООО "Про Проект"			
ГИП	Полов С.А.			<i>С.А. Полов</i>	03.24г.				

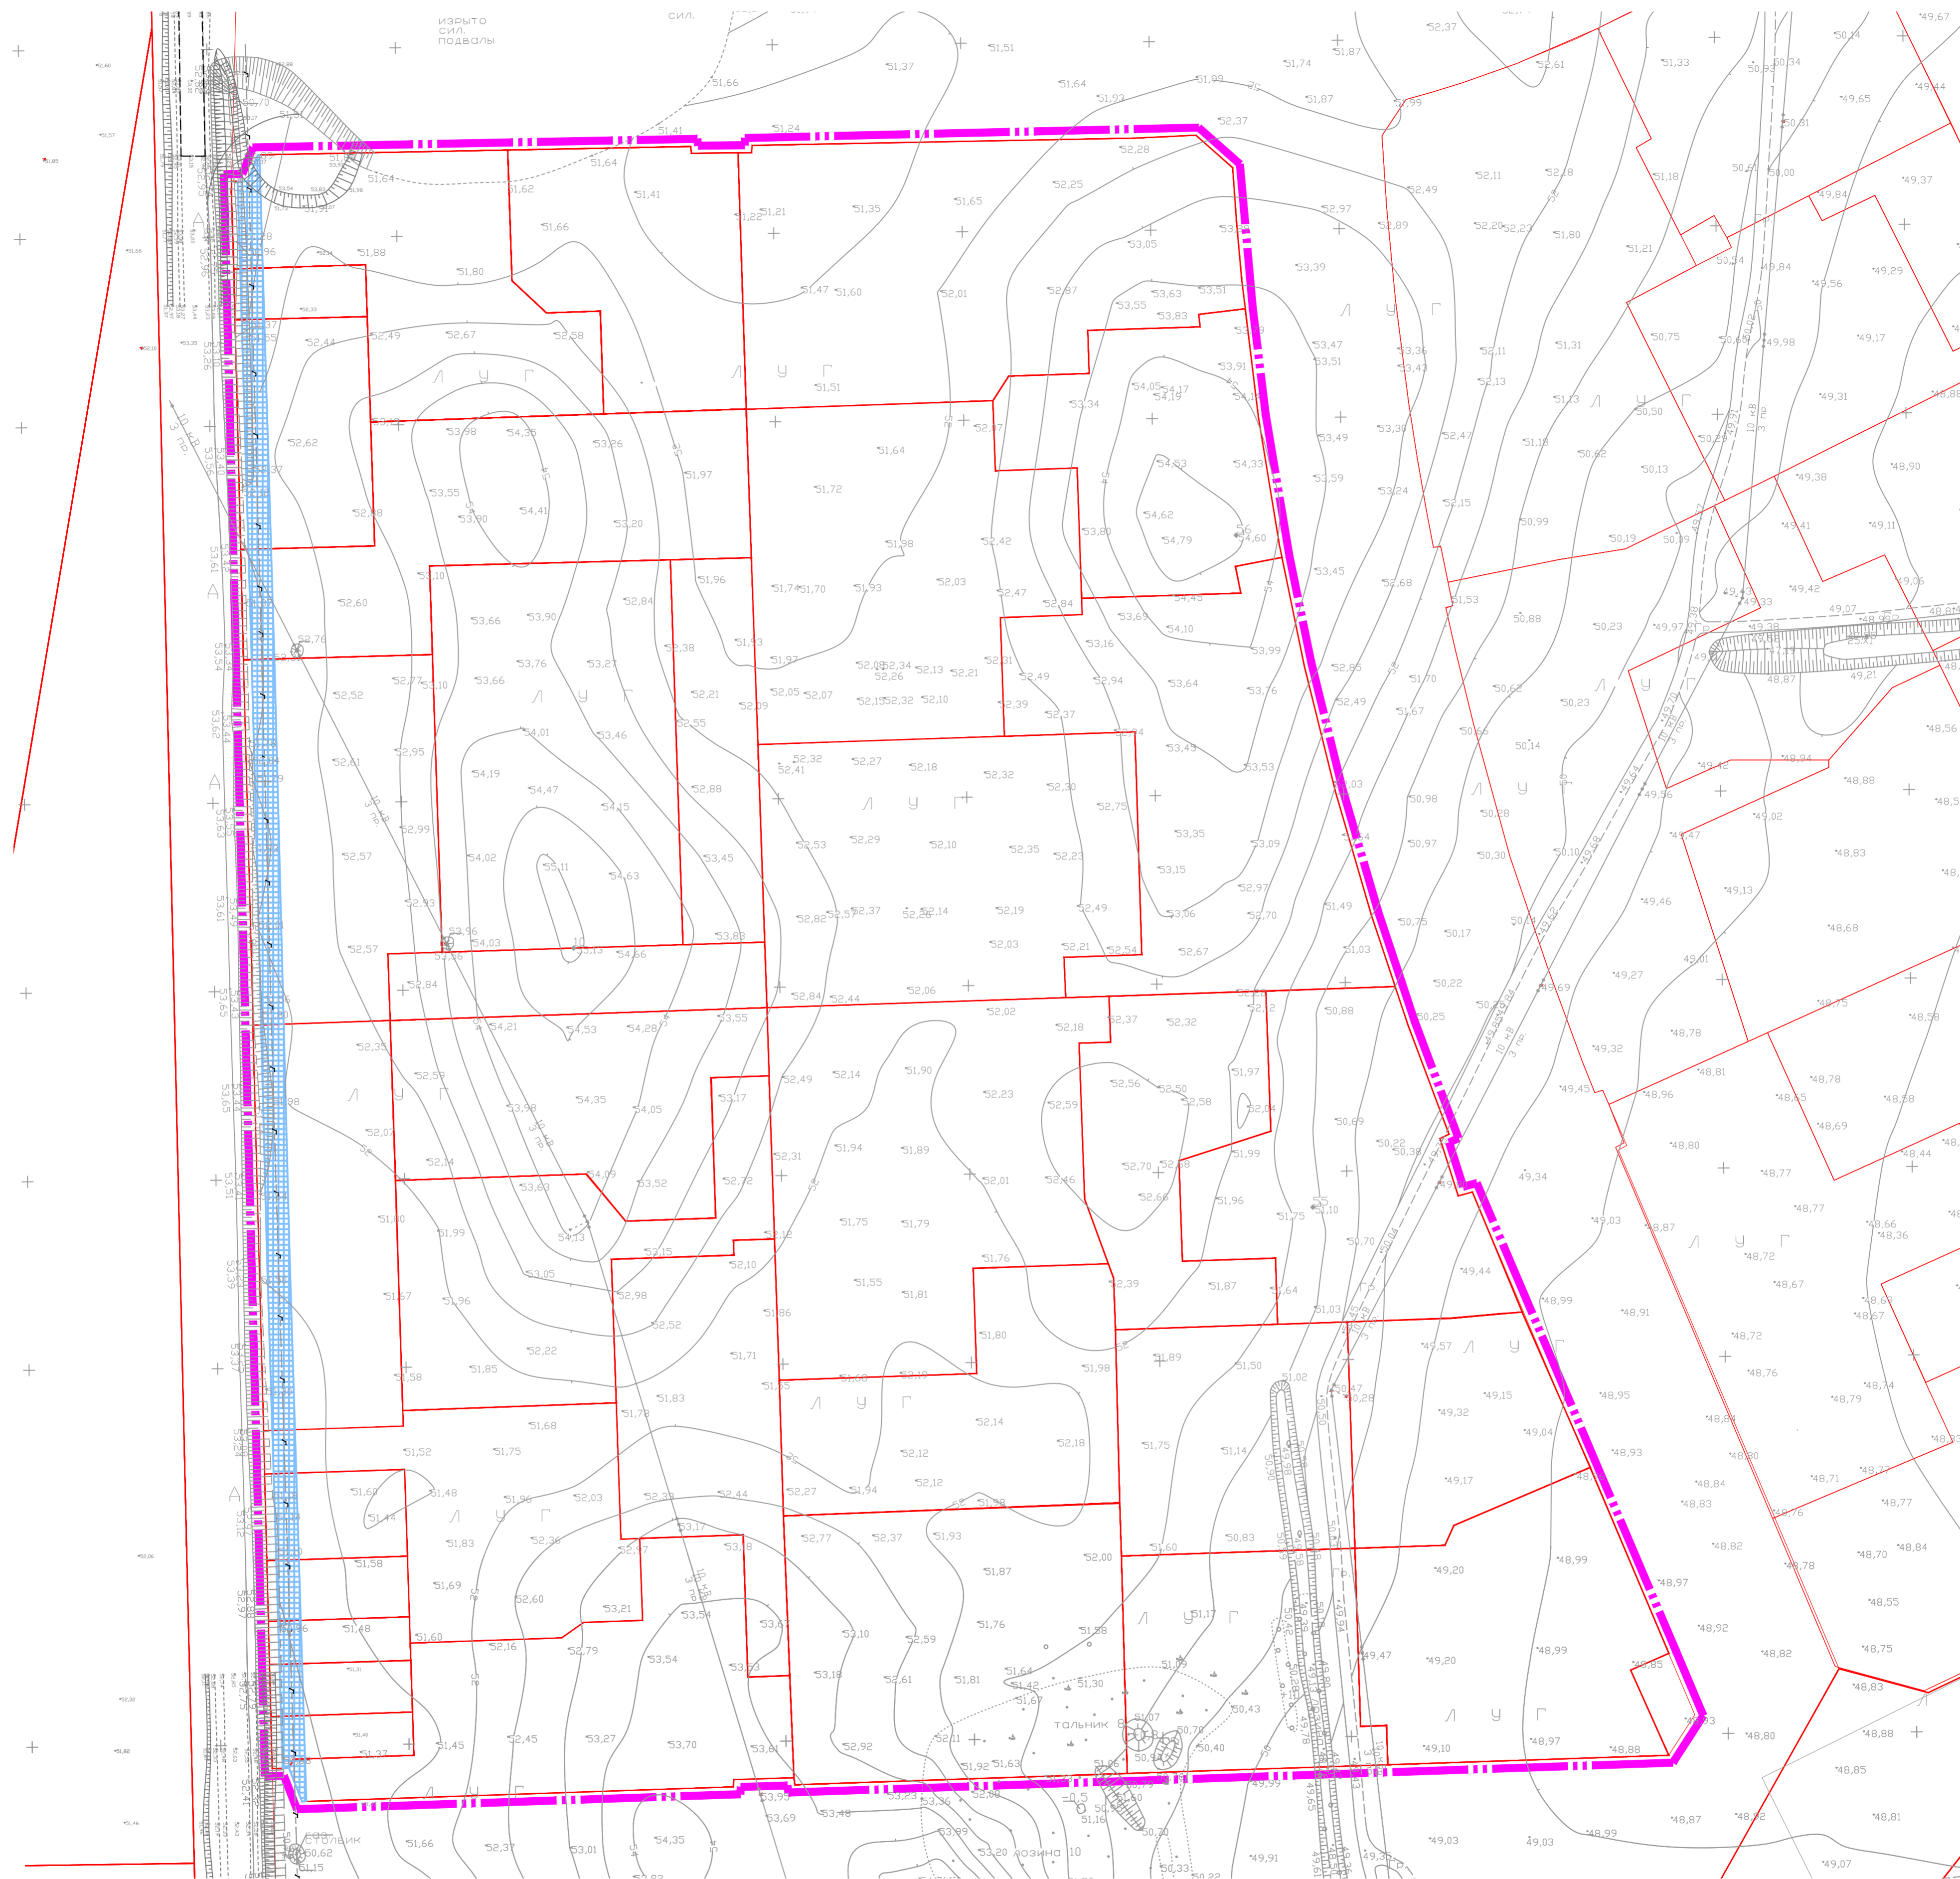

Условные обозначения:

- - - - - - территория проектирования (квартал №2);
- — — — — - граница земельного участка, имеющая сведения в ЕГРН;
- ▒▒▒▒▒ - охранная зона газопровода;

						38-ПРО-08-23-ПМТ.2		
						Проект межевания территории микрорайона «Борисовичи» в части квартала 2, расположенного по адресу: Псковская область, Псковский район, СП «Завеличская волость», южнее д. Борисовичи		
Изм.	Кол.уч	Лист	№ док	Подпись	Дата	Стадия	Лист	Листов
Разработал	Полова В.В.	<i>В.В.</i>	03.24г.			ПМТ	3	
						Материалы по обоснованию		
						Схема границ зон с особыми условиями использования территории М 1:1000		
Н. контроль						ООО "Про Проект"		
ГИП	Полов С.А.	<i>С.А.</i>	03.24г.					