

ООО «Про Проект»

ИНН 6000001534 ОГРН 1236000000136
180025, Псковская область, Псковский район, СП «Завеличенская волость»,
дер. Борисовичи, ул. Завеличенская, д.2, помещ. 2Н, каб. 1, 6
СРО-П-110-29122009 № П-110-006000001534-0510 от 01.02.2023г.

**Проект планировки и проект межевания территории
микрорайона «Борисовичи» в части квартала 4А,
расположенного по адресу: Псковская область, Псковский
район, СП «Завеличенская волость», южнее д. Борисовичи**

Документация по планировке территории

Проект межевания территории


Материалы по обоснованию

38-ПРО-08-23-ПМТ.2

Главный инженер проекта

Попов С.А.

г. Псков, 2024г.

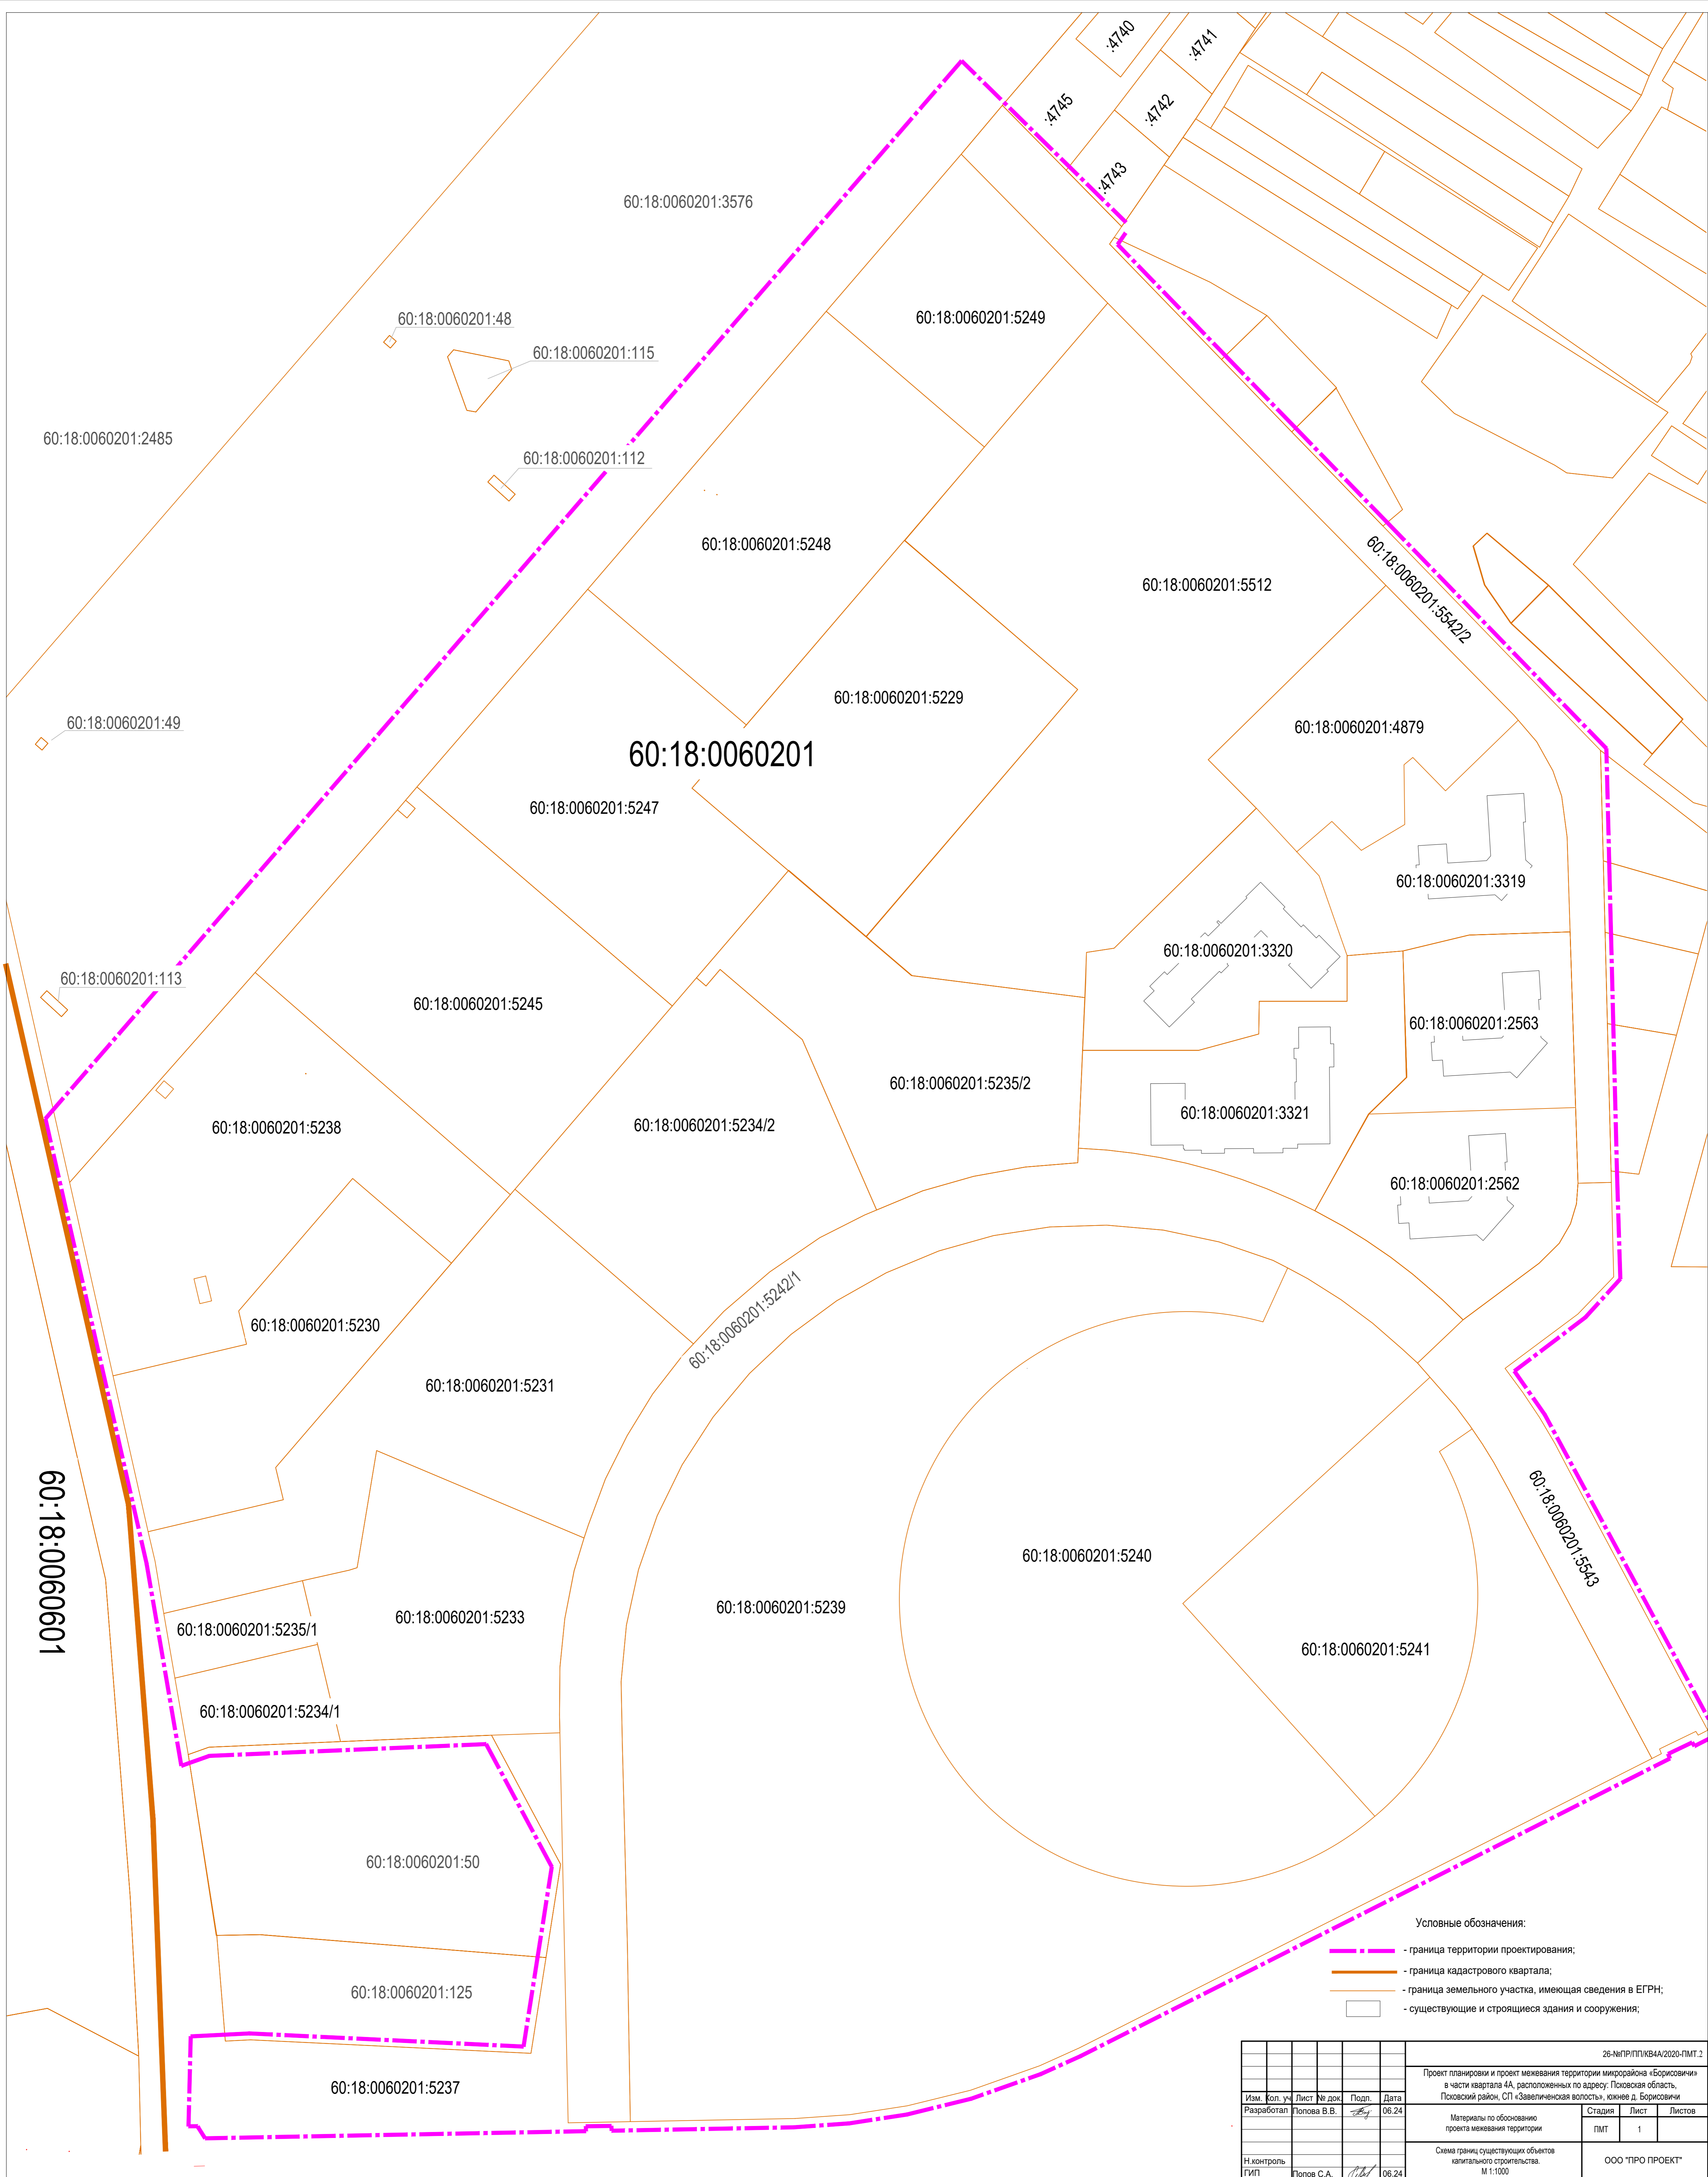


60:18:0060601

60:18:0060201

- Условные обозначения:
- - - - граница территории проектирования;
 - - граница кадастрового квартала;
 - - граница земельного участка, имеющая сведения в ЕГРН;
 - существующие и строящиеся здания и сооружения;

						26-М/ПР/П/КВ4/2020-ПМТ.2		
						Проект планировки и проект межевания территории микрорайона «Борисовичи» в части квартала 4А, расположенных по адресу: Псковская область, Псковский район, СП «Завеличненская волость», южнее д. Борисовичи		
Изм.	Кол. уч.	Лист	№ док.	Подп.	Дата	Материалы по обоснованию проекта межевания территории		
					06.24	Стадия	Лист	Листов
Разработал						ПМТ	1	
Н.контроль						Схема границ существующих объектов капитального строительства. М 1:1000		
ГИП						ООО "ПРО ПРОЕКТ"		
Полов С.А.						Формат 700x870		

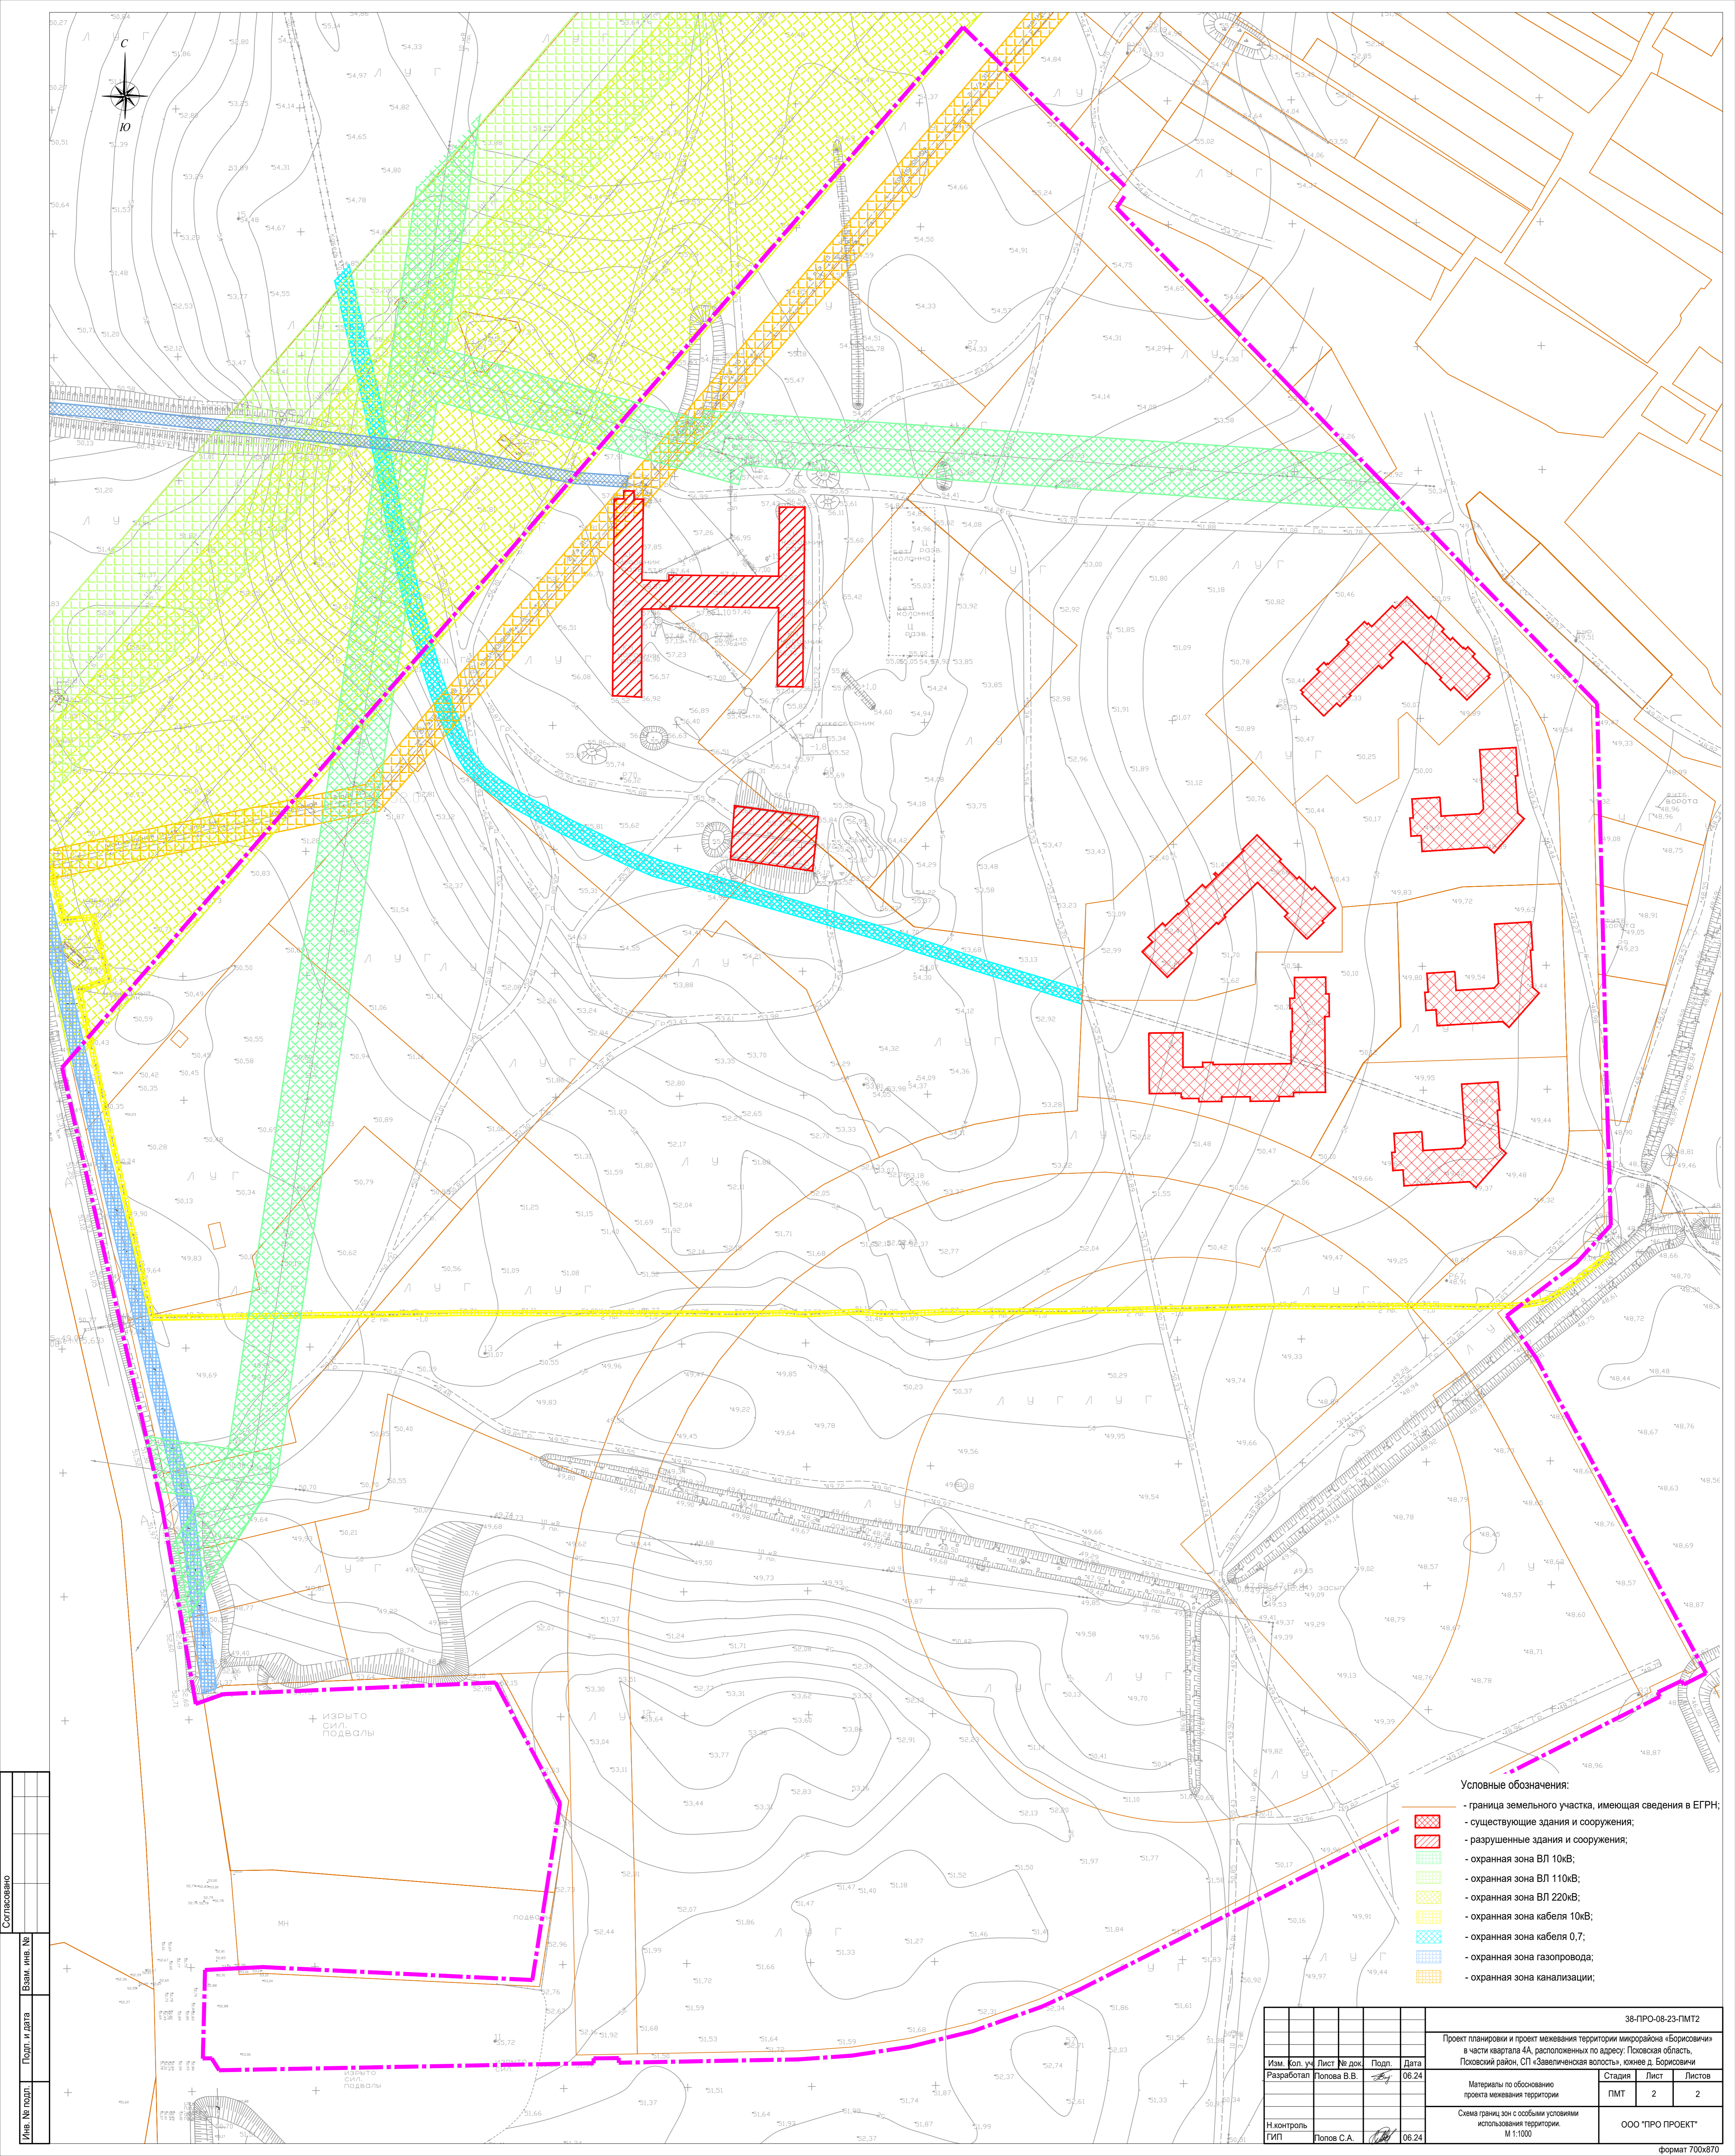

- Условные обозначения:**
- граница земельного участка, имеющая сведения в ЕБГРН;
 - существующие здания и сооружения;
 - разрушенные здания и сооружения;
 - охранный зона ВЛ 110кВ;
 - охранный зона ВЛ 220кВ;
 - охранный зона кабеля 10кВ;
 - охранный зона кабеля 0,7;
 - охранный зона газопровода;
 - охранный зона канализации;

Согласовано

Изм. № подл. Подп. и дата

Изм.	Кол. уч.	Лист № док.	Подп.	Дата
Разработал	Полова В.В.			06.24
Н.контроль	ГИП	Полова С.А.		06.24

38-ПРО-08-23-ПМТ2			
Проект планировки и проект межевания территории микрорайона «Борисовичи» в части квартала 4А, расположенных по адресу: Псковская область, Псковский район, СП «Завеличненская волость», южнее д. Борисовичи			
Материалы по обоснованию проекта межевания территории	Стадия	Лист	Листов
	ПМТ	2	2
Схема границ зон с особыми условиями использования территории. М 1:1000			ООО "ПРО ПРОЕКТ"