


Схема границ земельных участков

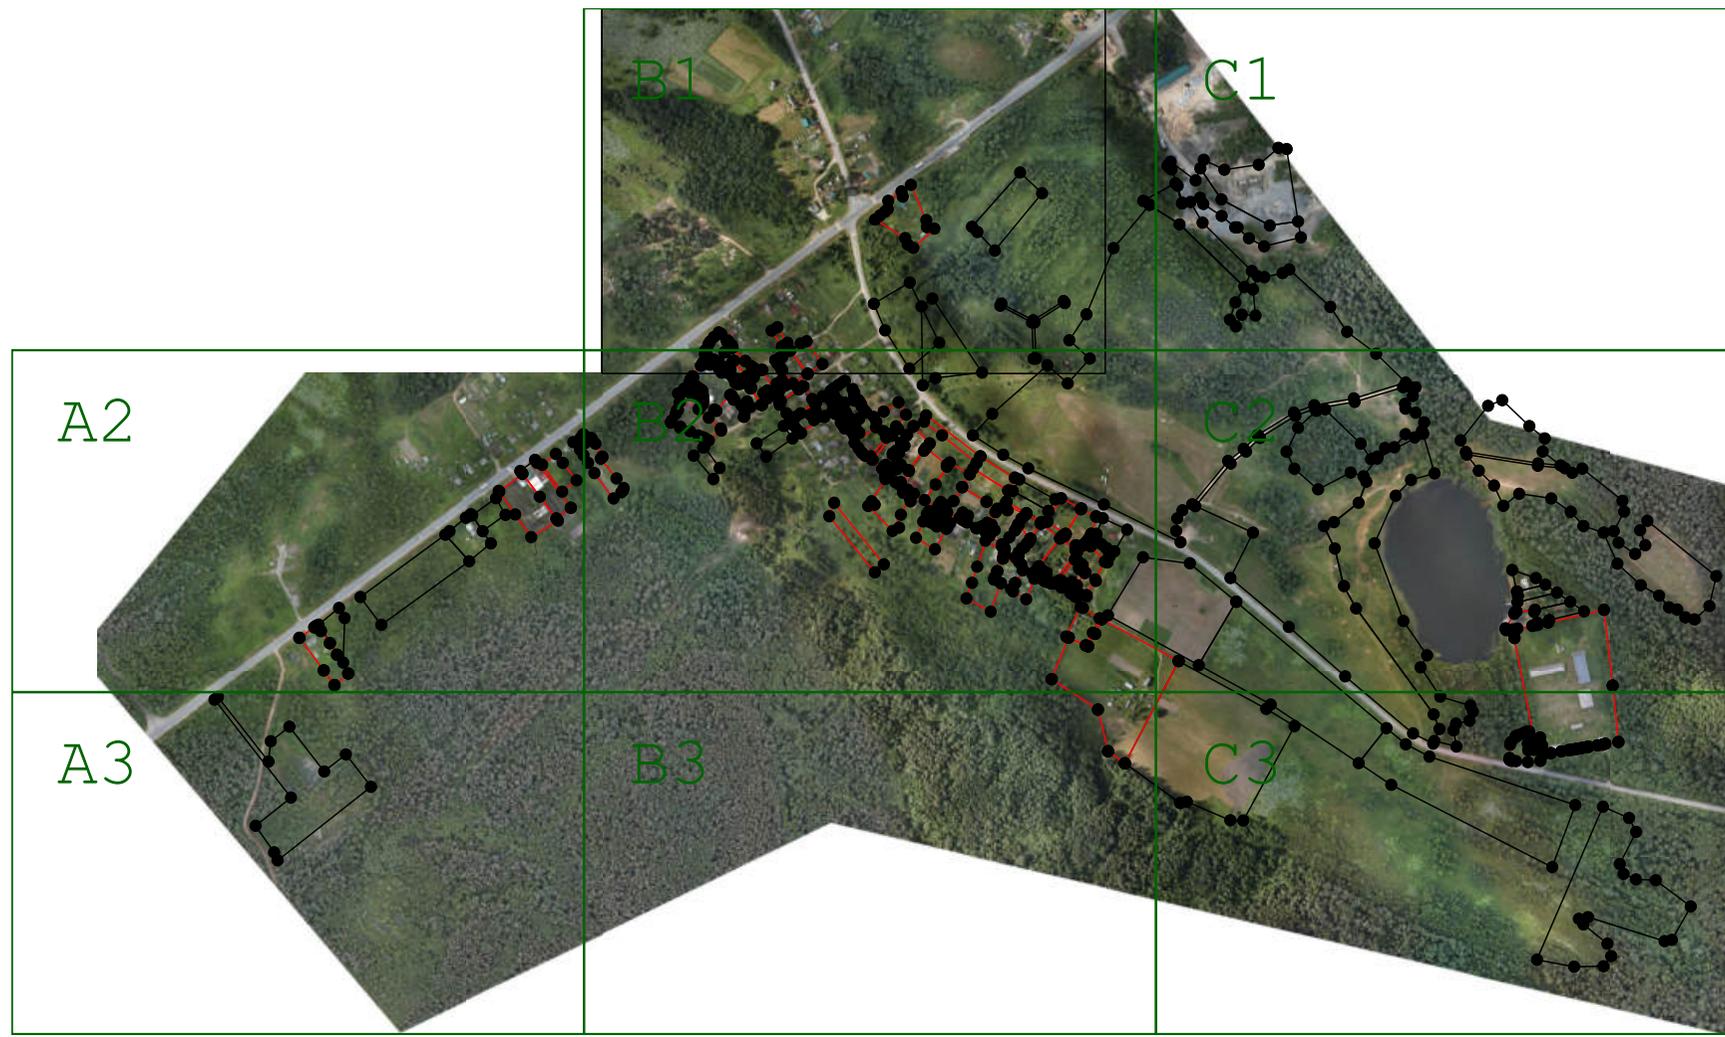

Масштаб 1:12 500

Схема границ земельных участков

A2



Масштаб 1:5 000

Схема границ земельных участков

A3



Масштаб 1:5 000

Схема границ земельных участков

B1




Масштаб 1:5 000

Схема границ земельных участков



Масштаб 1:5 000

Схема границ земельных участков

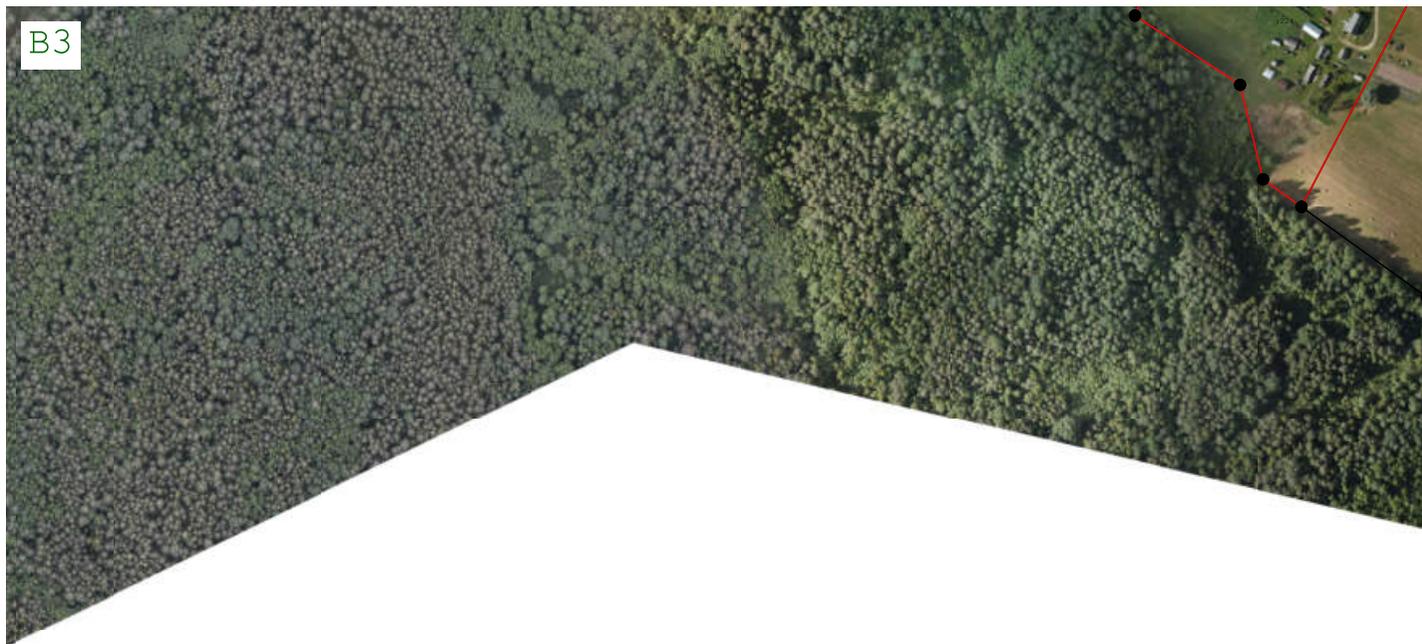

Масштаб 1:5 000

Схема границ земельных участков




Масштаб 1:5 000

Схема границ земельных участков



Масштаб 1:5 000

Схема границ земельных участков

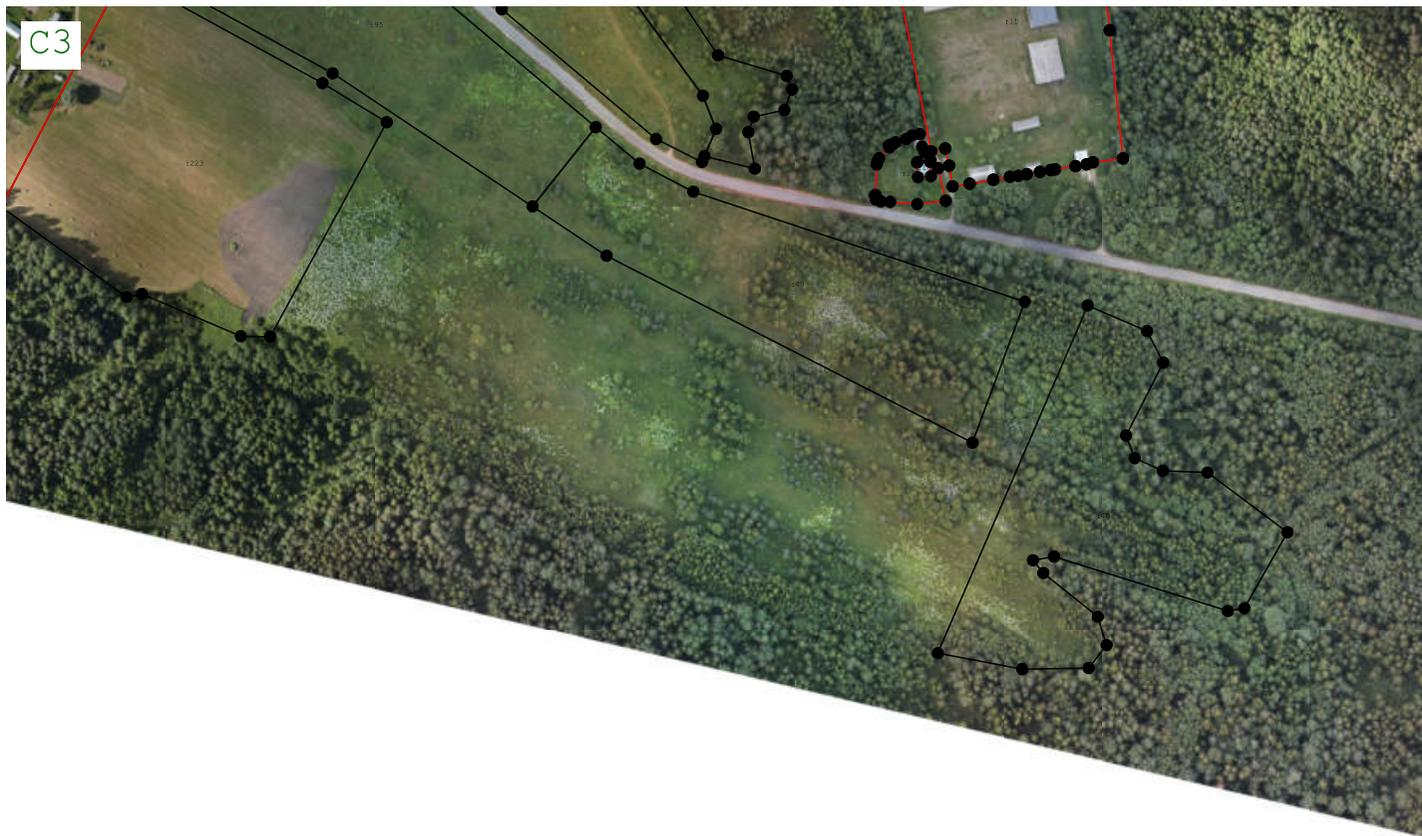

Масштаб 1:5 000

Условные обозначения

- - Часть границы, местоположение которой определено при выполнении кадастровых работ
- - Характерная точка границы земельного участка, сведения ЕГРН о которой соответствуют требованиям, установленным в соответствии с частью 13 статьи 22 Федерального закона от 13 июля 2015 г. N 218-ФЗ "О государственной регистрации недвижимости"
- - Характерная точка контура здания, сооружения, объекта незавершенного строительства
- - Характерная точка границы, сведения о которой позволяют однозначно определить ее положение на местности
- 1 - Обозначение характерной точки, местоположение которой не изменилось или было уточнено
- ~~36~~ - Обозначение ликвидируемой характерной точки
- ~~н10~~ - Обозначение новой характерной точки
- ~~11E~~ - Кадастровый номер земельного участка
- ~~3~~ - Уточняемый земельный участок
- ~~107~~ - Кадастровый номер здания
- ~~81~~ - Уточняемое здание
- ~~56 (1)~~ - Обозначение контура земельного участка
- ~~56 (1)~~ - Уточняемый контур земельного участка
- - Часть контура, образованного проекцией вновь образованного наземного конструктивного элемента здания, сооружения, объекта незавершенного строительства
- - Часть границы, сведения ЕГРН о которой позволяют однозначно определить ее положение на местности
- - Часть контура, образованного проекцией существующего в ЕГРН наземного конструктивного элемента здания, сооружения, объекта незавершенного строительства
- - Характерная точка границы земельного участка, сведения о которой отсутствуют в ЕГРН, местоположение которой определено при кадастровых работах (новая характерная точка)