


**Описание границ публичного сервитута, содержащего координаты
характерных точек границ публичного сервитута, расположенного Псковская область,
Псковский район, д. Моглино**

Условный номер земельного 60:18:0182003:126/чзу1

Площадь земельного участка 453 кв.м.

Обозначение характерных точек границ	Координаты, м МСК-60		Обозначение характерных точек границ	Координаты, м МСК-60		Обозначение характерных точек границ	Координаты, м МСК-60	
1	494214,53	1262416,4	5	494215,16	1262421,77	9	494180,84	1262442,23
2	494213,54	1262417,15	6	494212,91	1262422,94	10	494182,82	1262423,09
3	494219,15	1262417,99	7	494208,62	1262423,6	11	494195,66	1262413,22
4	494216,6	1262420,51	8	494205,02	1262423,69			

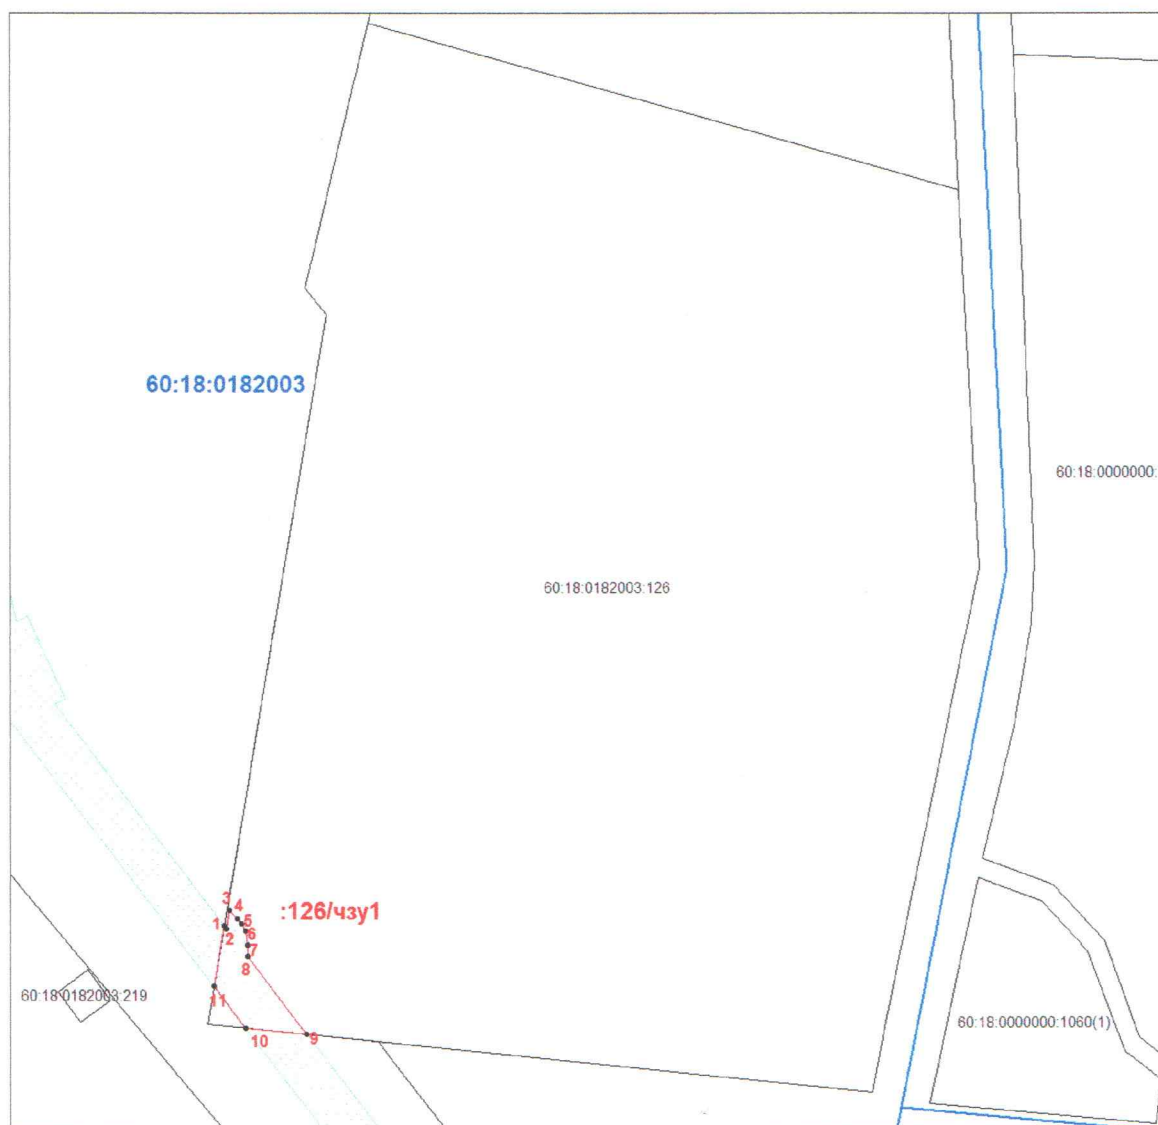

Масштаб 1:1500

Условные обозначения:

:126/чзу1 - условный номер образуемой части земельного участка

60:18:0182003: - кадастровый квартал

60:18:0182003:126 - границы существующих земельных участков, стоящих на кадастровом учете в уточненных границах

Кадастровый инженер:



В.А.Мысливец 06.03.2025 года